



# Lageplan

Zeichn. Teil zum Bauantrag  
( §4 LBOVVO )

Kreis : Karlsruhe  
 Gemeinde : Malsch  
 Gemarkung : Malsch  
 Flurstück-Nr. : 11280/22

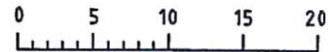

Maßstab 1:500

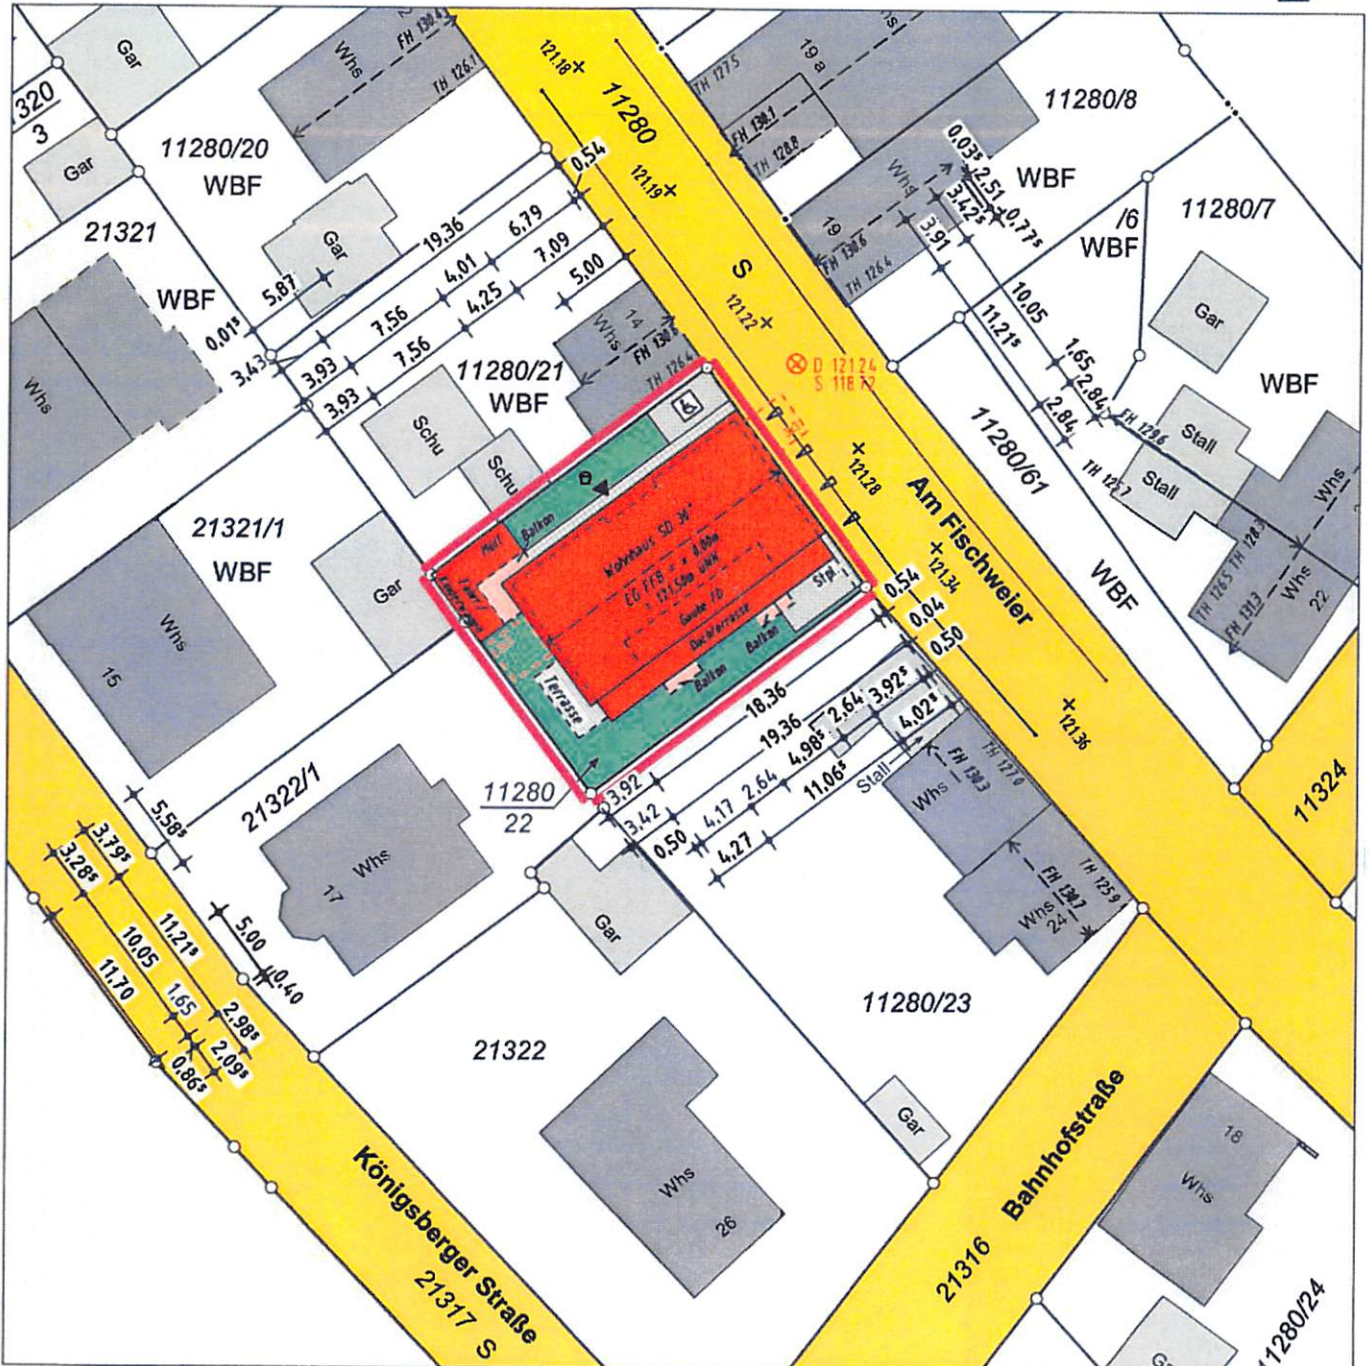

Darstellung entspricht dem LIKA  
 Maße dürfen nicht abgegriffen werden  
 Vervielfältigungen, Vergrößerungen und  
 Verkleinerungen sind verboten

Gefertigt: Bühl, den 07.06.2024



Ingenieurbüro für Vermessung

**Ortmann**

Ingenieurbüro:  
 77815 Bühl  
 Gartenstraße 10a  
 Tel.: 07223/20222  
 Fax: 07223/40552  
 buehl@ib-ortmann.de

ÖbV Amtssitz:  
 D. Ortmann  
 77652 Offenburg  
 Waltersweierweg 1  
 Tel.: 0781/968693-0  
 Fax: 0781/968693-18  
 offenburg@ib-ortmann.de

Ingenieurbüros:  
 77704 Oberkirch  
 Raiffeisenstraße 9  
 Tel.: 07802/7044-150  
 77933 Lahr  
 Einsteinallee 1  
 Tel.: 07821/99859-20