


Landkreis: Karlsruhe

Gemeinde: Malsch

Gemarkung: Malsch

Lageplan

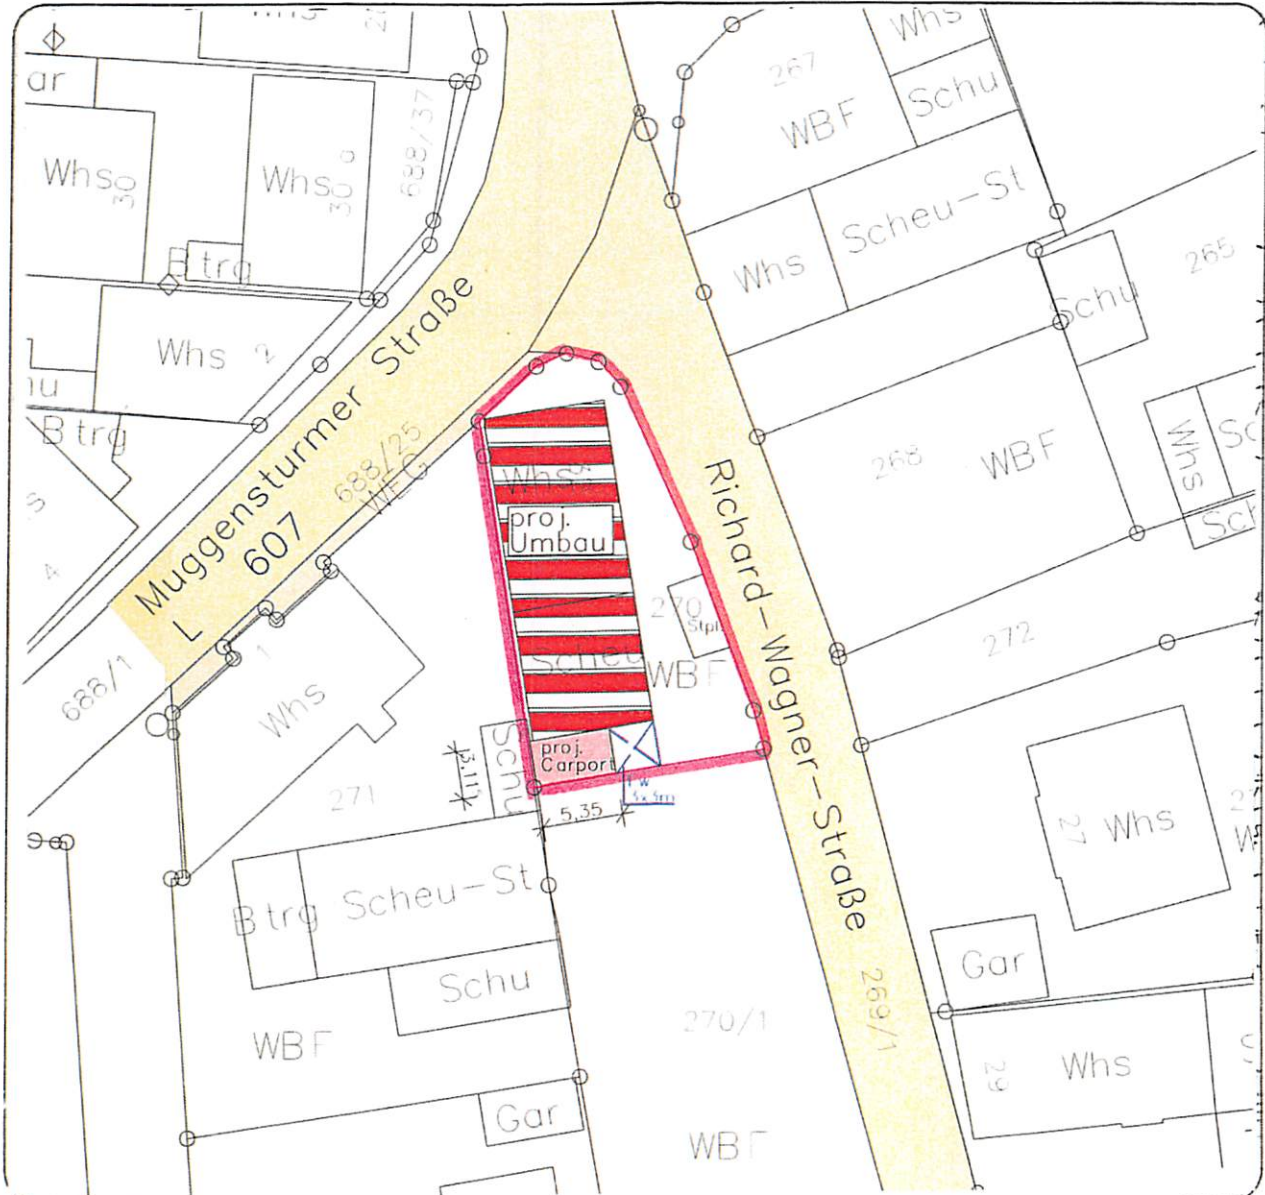

Die Grenzen entsprechen dem LIKA,
Einzeichnung nach § 4 Abs.2 LBOVVO

Höhenangaben in (...) sind Planungshöhen.
Unterirdische Leitungen sind nicht bzw.
nicht vollständig und ohne Gewähr dargestellt.

Maßstab 1:500

Vermessungsbüro Köhler
Dipl.-Ing. Sven Köhler

Sucystraße 14
74321 Bietigheim-Bissingen
Tel: 07142 / 70 90 945
e-mail: vb-koehler@gmx.de

gefertigt: Bietigheim-Bissingen, den 04.01.2022