

# Bestandsaufnahme

Planfertiger:


Ingenieurbüro **ibm**  
Malige

VERMESSUNG & 3D-OBJEKTERFASSUNG

Maßstab: 1:250

Datum: 20.08.2021

Friedrich-Ebert-Str. 27 · D-76461 Muggensturm  
Tel.: 07222 - 91 60 360 · Fax: 07222 - 91 60 364  
Mail: buero@ib-malige.de · Web: www.ib-malige.de

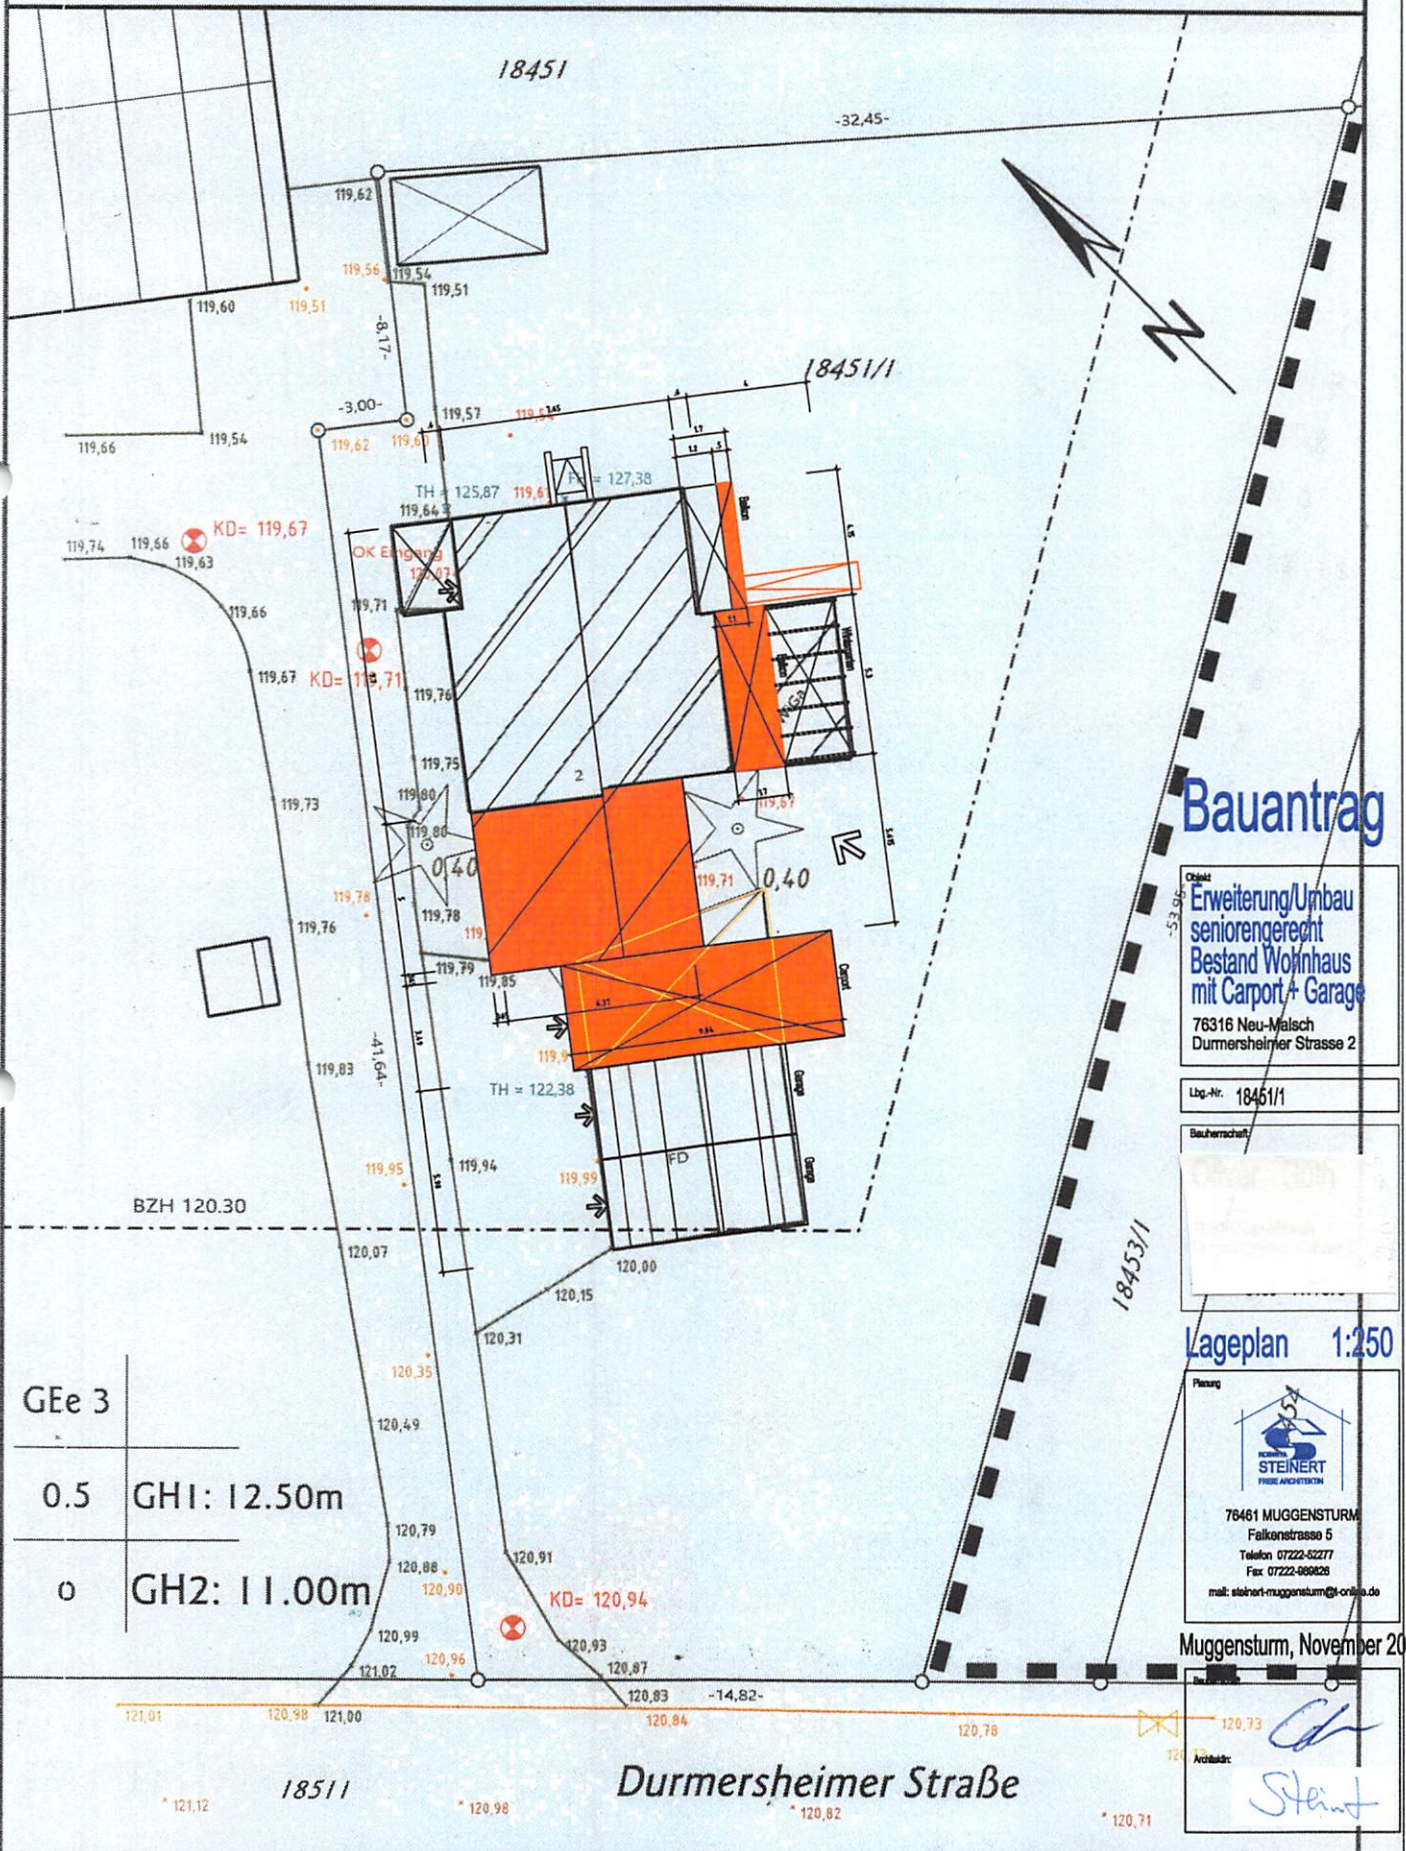

## Bauantrag

Objekt  
Erweiterung/Umbau  
seniorengerecht  
Bestand Wohnhaus  
mit Carport + Garage  
76316 Neu-Malsch  
Durmersheimer Strasse 2

Lsg.-Nr. 18451/1

Bauherrschaft:

Lageplan 1:250

Planung

76461 MUGGENSTURM  
Falkenstrasse 5  
Telefon 07222-52277  
Fax 07222-909226  
mail: steinert-muggensturm@orange.de

Muggensturm, November 2021

Architekt:  
*Steinert*