


Landkreis: Karlsruhe  
 Gemeinde: Malsch  
 Gemarkung: Malsch

# LAGEPLAN

nach §4 Abs.2-5 LBOVVO  
 Zeichnerischer Teil zum Bauantrag

## ABBRUCHPLAN

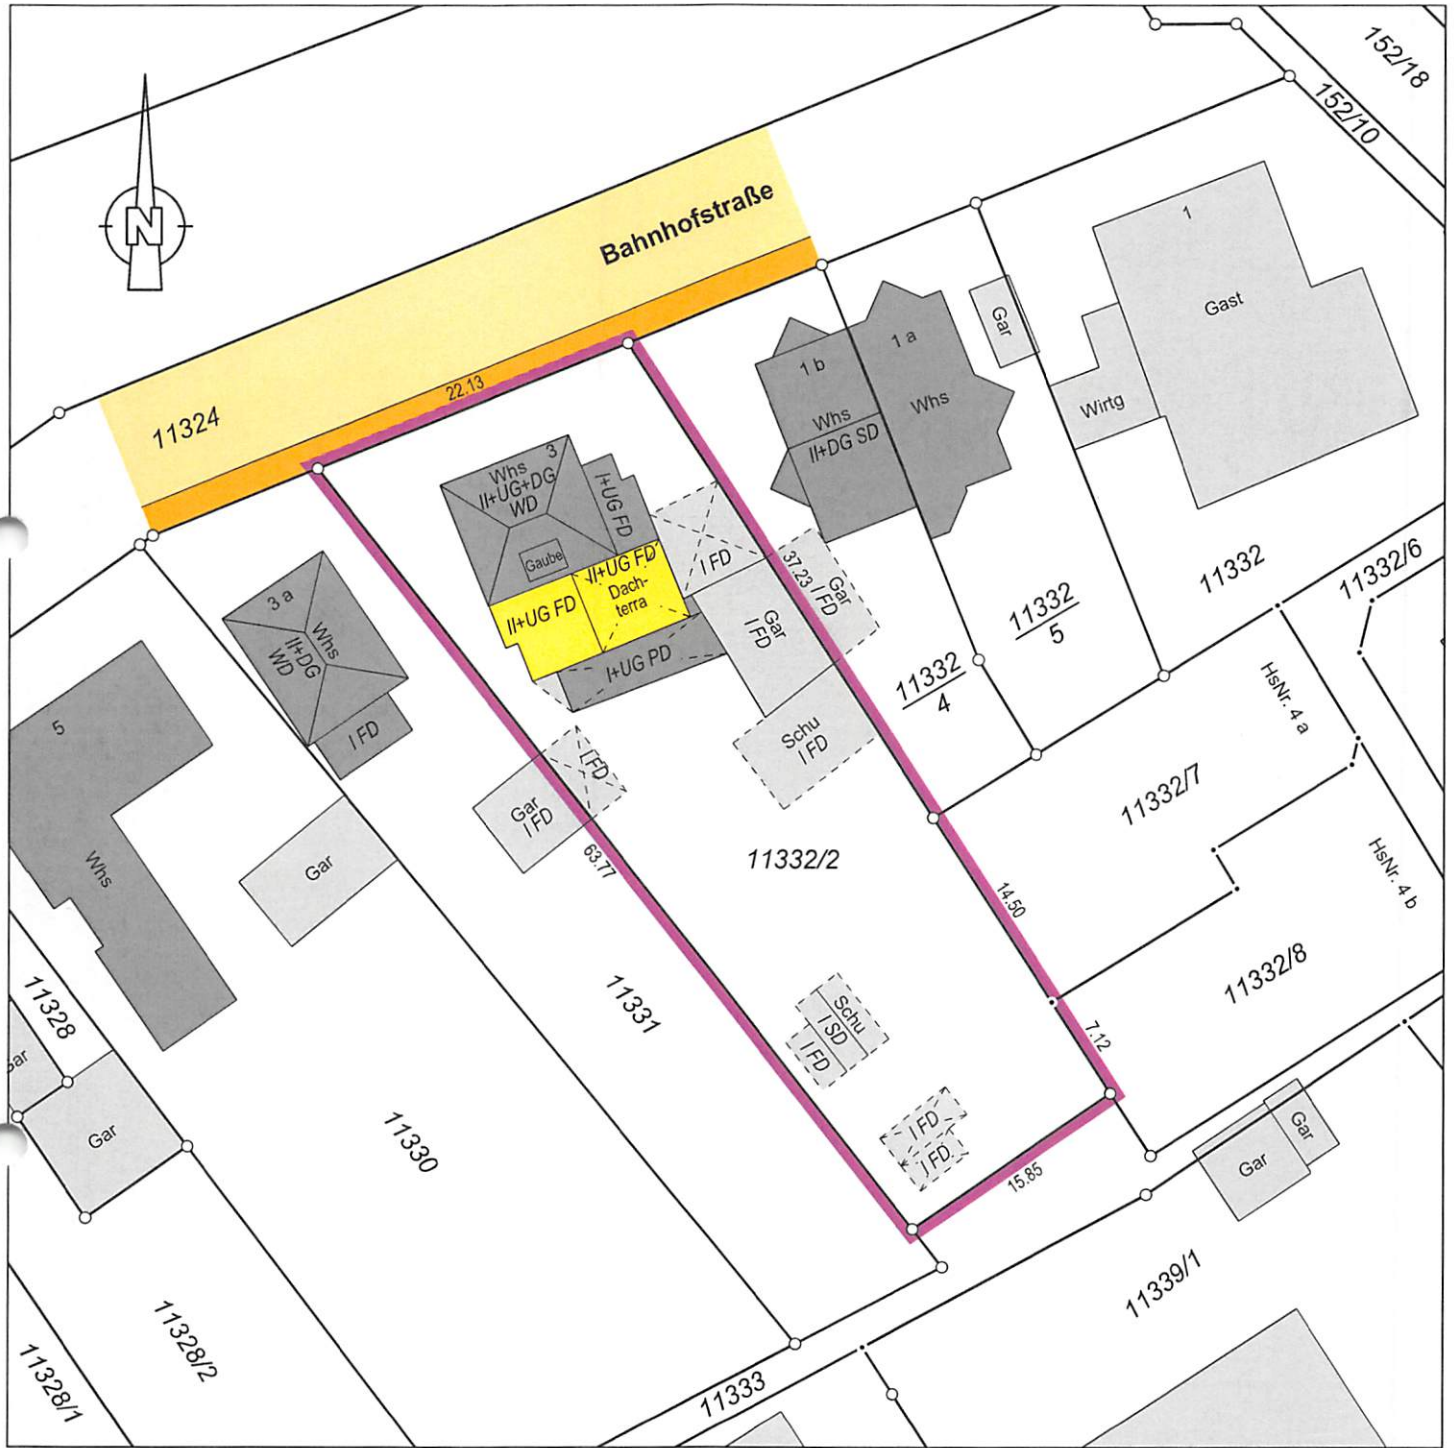


Maßstab 1: 500

Auszug aus dem Liegenschaftskataster und Einzeichnung nach §4 Abs.2, 3, 4 (tatsächliche Bebauung) und 5 LBOVVO. Evtl. vorh. unterirdische bauliche Anlagen und Leitungen sind nicht dargestellt. Höhen beziehen sich auf m ü. NN. Abweichungen gegenüber dem Grundbucheintrag sind möglich.

**Zeichenerklärung**

- Grenzen laut Liegenschaftskataster
- ⊗—⊗ Wegfallende Grenze
- Geplante Grenze  
-21.00- - Grenzlänge -

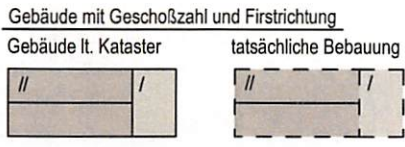

**VERMESSUNGSBÜRO KLEIN**  
 Öffentlich bestellter Vermessungsingenieur  
 Draisstr.1  
 76448 Durmersheim  
 Telefon 07245/91949-0  
 info@vermessung-klein.com



18. November 2021