


Landkreis: Karlsruhe
 Gemeinde: Malsch
 Gemarkung: Malsch

Abbruch-LAGEPLAN

Liegenschaftskataster, ohne örtliche Überprüfung

KATASTERSTAND

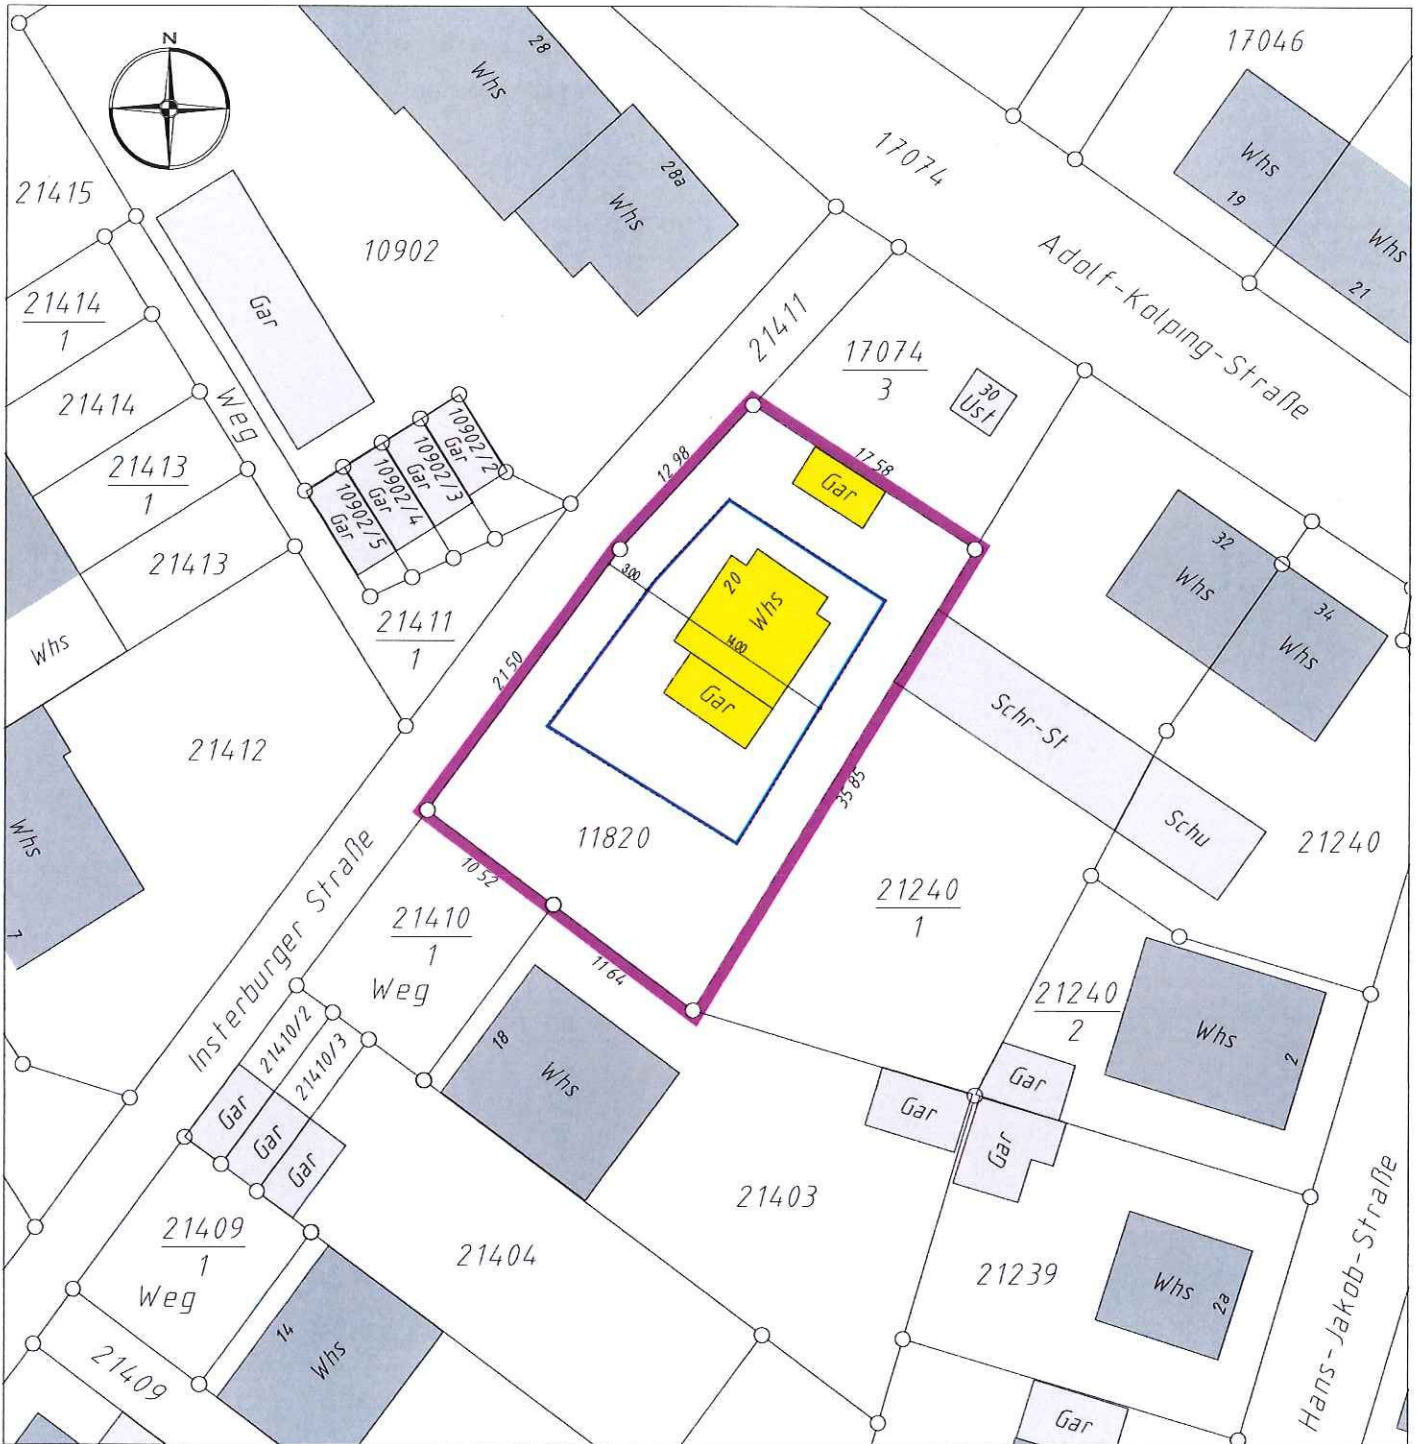

Maßstab 1: 500


Zeichenerklärung

- Grenzen laut Liegenschaftskataster
- Wegfallende Grenze
- Geplante Grenze
-21.00-
- Grenzlänge -

Gebäude mit Geschözzahl und Firstrichtung

Gebäude lt. Kataster

tatsächliche Bebauung

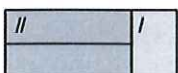

Auszug aus dem Liegenschaftskataster

Evtl. vorh. unterirdische bauliche Anlagen und Leitungen sind nicht dargestellt.
 Höhen beziehen sich auf m ü. NN.

Abweichungen gegenüber dem Grundbucheintrag sind möglich.

VERMESSUNGSBÜRO KLEIN

Öffentlich bestellter Vermessungsingenieur

Draisstr. 1

76448 Durmersheim

Telefon 07245/91949-0

info@vb-klein.com

DIPL.-ING. (FH) K. MUCK
 FREIER ARCHITEKT
 ALTE ZIEGELEI 32
 76316 MALSCH
 TEL. 0 72 46 / 55 85, FAX 55 72

20. Februar 2019