

# Lageplan M 1:500

zeichnerischer Teil zum Bauantrag (§4 LBOVVO)




Landkreis: Karlsruhe

Gemeinde: Malsch

Gemarkung: Malsch

Flst.Nr.: 2046/1

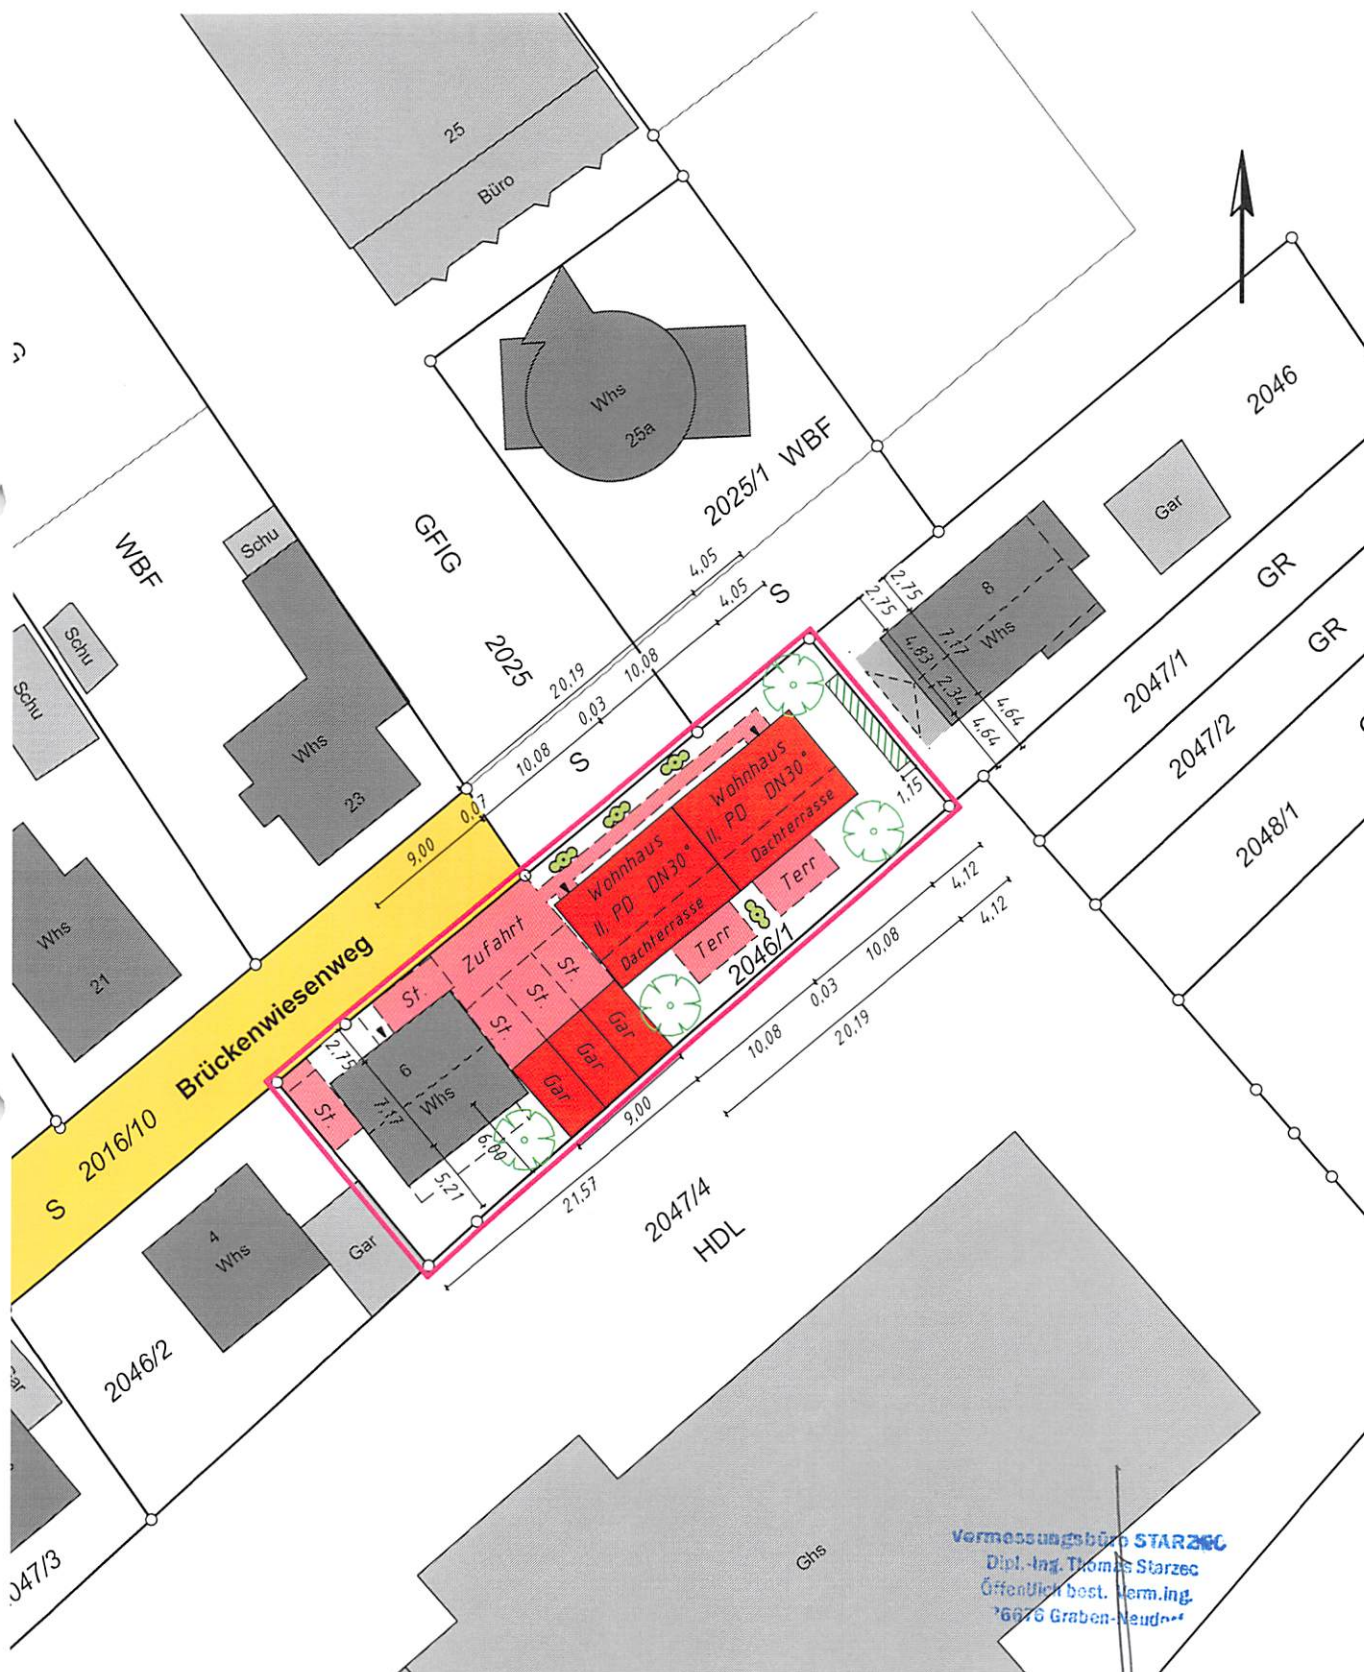

Vermessungsbüro STARZEC  
Dipl.-Ing. Thomas Starzec  
Öffentlich best. Verm.-Ing.  
76676 Graben-Neudorf

Graben-Neudorf, den 15.01.2020