


Flurstück: 58/1
Flur: ----
Gemarkung: Malsch

Gemeinde: Malsch
Kreis: Karlsruhe
Regierungsbezirk: Karlsruhe

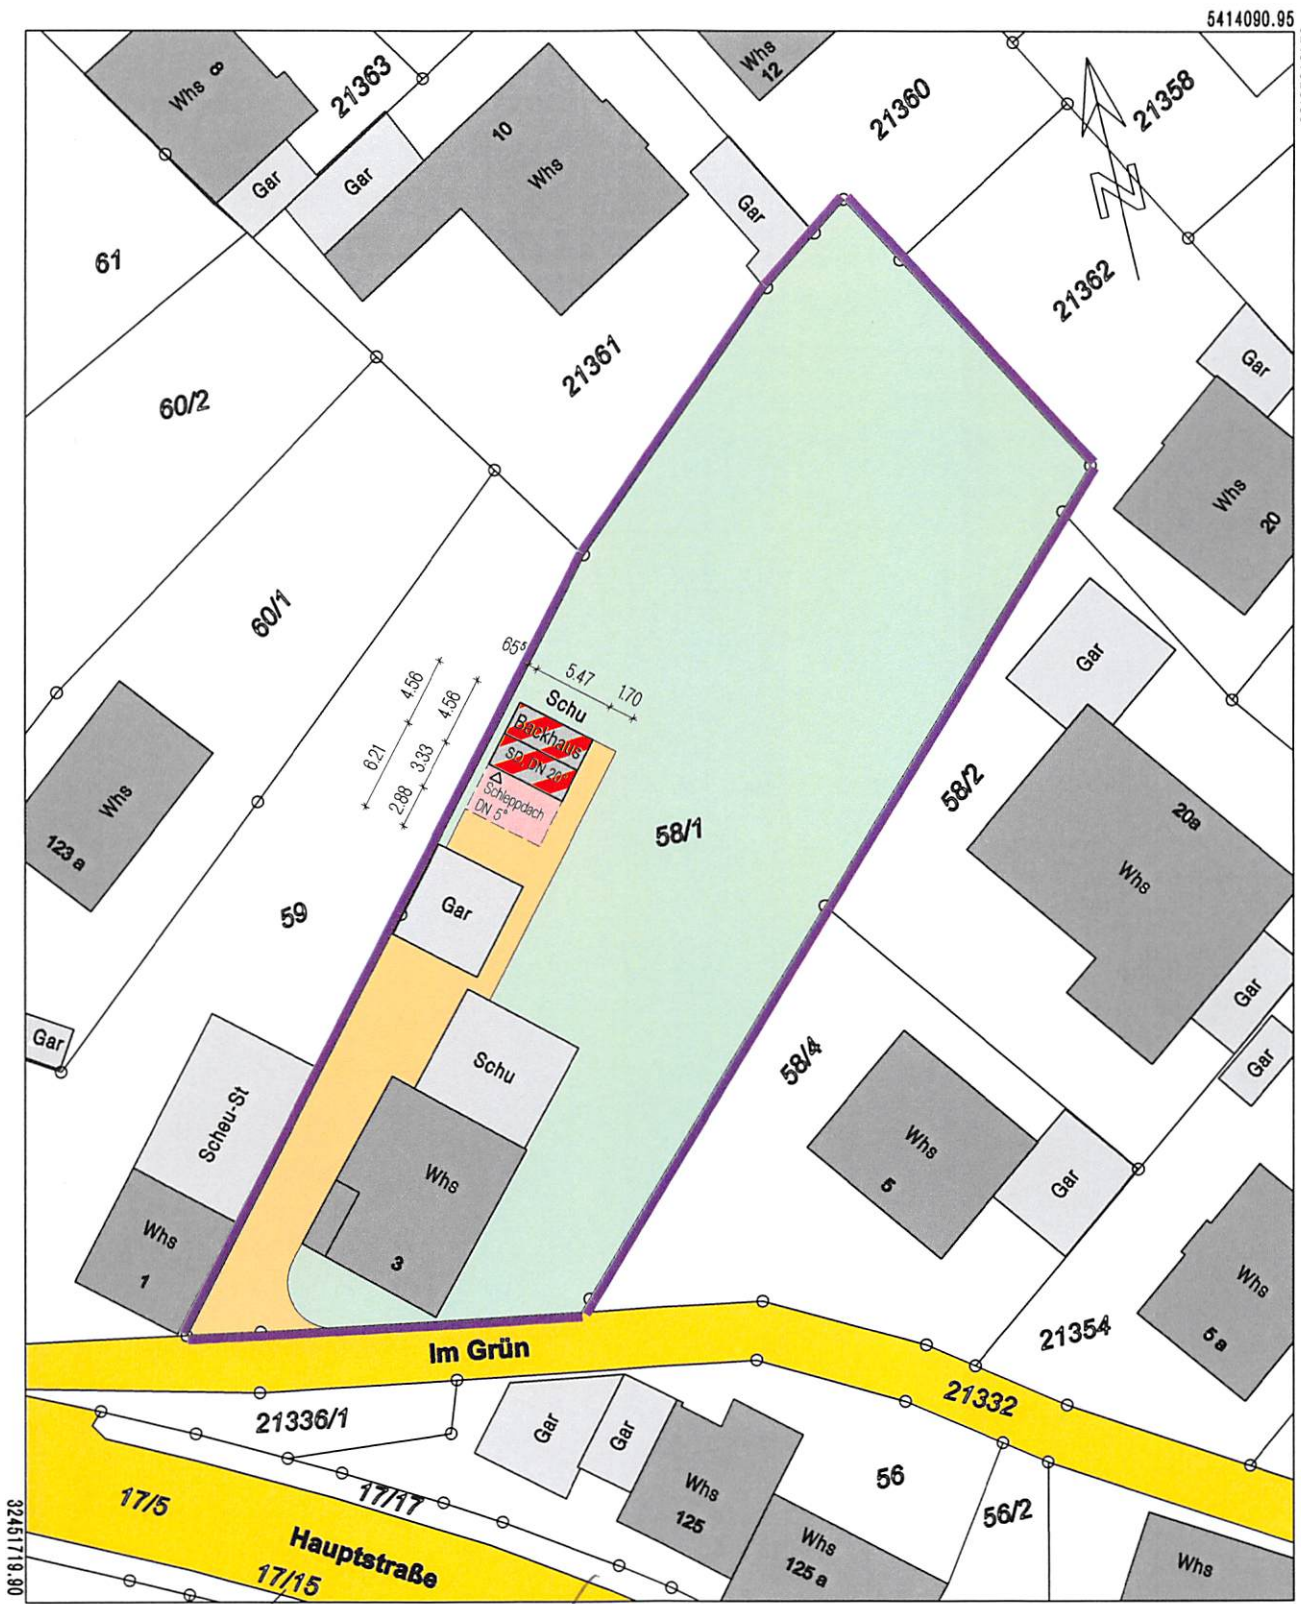

5414009.92
Maßstab 1:500
Datum: 18.01.2021
Erstellt: Dipl.-Ing. FH Kurt Muck, Freier Architekt
Alte Ziegelei 32, 76316 Masch
Fon 07246/5585, Fax 07246/5572

Die Basisinformationen und Basisdaten des Liegenschaftskatasters unterliegen dem Verwendungsvorbehalt nach § 2 Abs. 3 und 4 des Vermessungsgesetzes vom 1. Juli 2004 (GBl. S. 489, 509), zuletzt geändert durch Gesetz vom 30. November 2010 (GBl. S. 989). Sie dürfen vom Empfänger nur für den Zweck verwendet werden, zu dem sie übermittelt worden sind. Eine Verwendung für andere Zwecke ist nur zulässig, wenn die Vermessungsbehörde eingewilligt hat.

[Handwritten signature]