

Bauantrag

PLAN: BA.07

Proj-NR: #PrjNr

Querschnitte

BAUVORHABEN:


**Neubau eines
Mehrfamilienhauses**
Am Federbach 40
76316 Malsch

Gemarkung: Malsch
Flurstücknummer: 623

Peter Fitterer
Dipl.Ing (FH), freier Architekt BDB
Franz-Allgaier-Str. 11
76287 Rheinstetten
peter.fitterer@online.de
07242 953724

Masstab:
1:100

DATUM:
04.02.2021

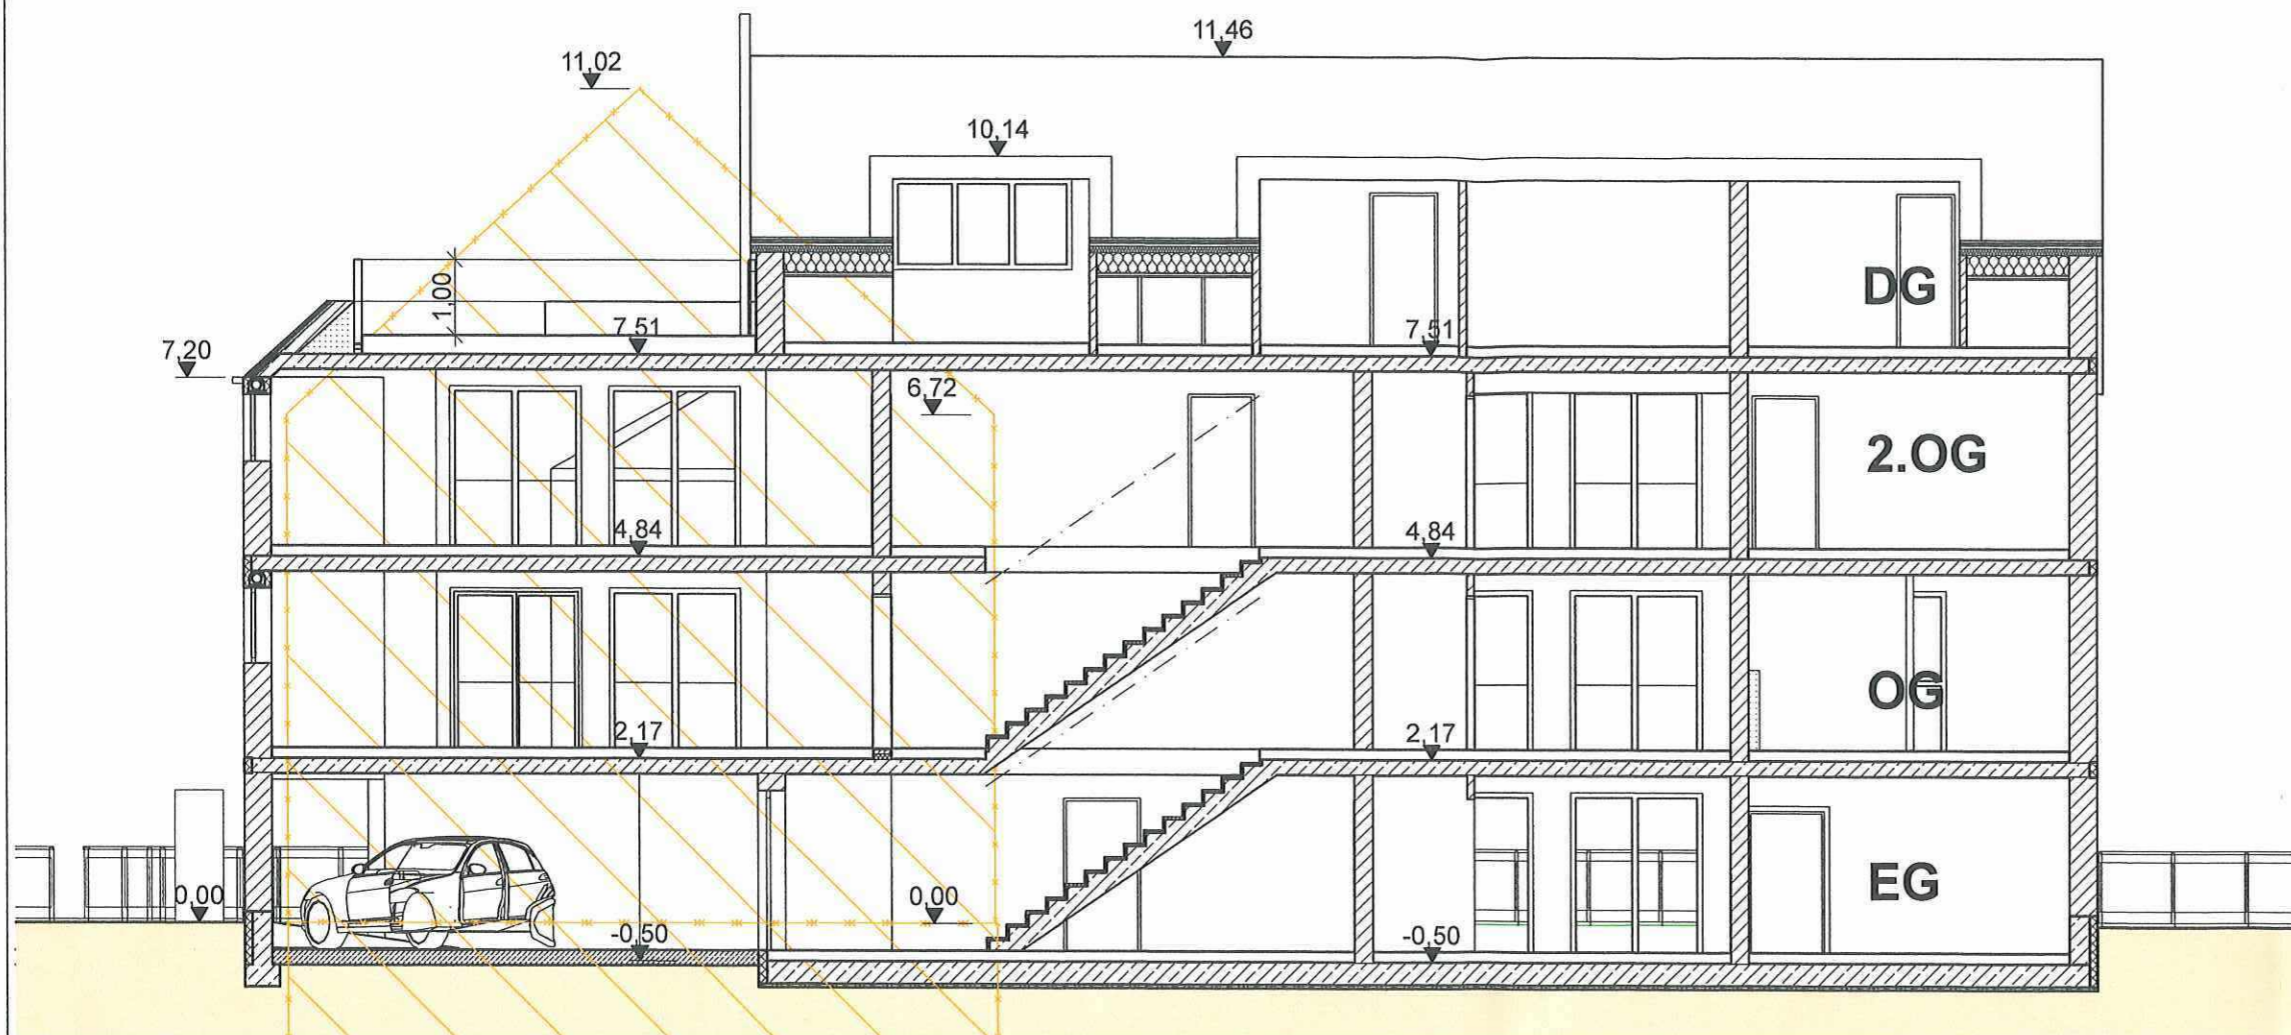

Bauantrag

PLAN: BA.08

Proj-NR: #PrjNr

Längsschnitt

BAUVORHABEN:

**Neubau eines
Mehrfamilienhauses**
Am Federbach 40
76316 Malsch

Gemarkung: Malsch
Flurstücknummer: 623

Peter Fitterer
Dipl.Ing (FH), freier Architekt BDB
Franz-Allgaier-Str. 11
76287 Rheinstetten
peter.fitterer@online.de
07242 953724

Masstab:
1:100

DATUM:
04.02.2021