

Lageplan M 1:500

zeichnerischer Teil zum Bauantrag (§4 LBOVVO)




Landkreis: Karlsruhe

Gemeinde: Malsch

Gemarkung: Malsch

Flist.Nr.: 13289/2

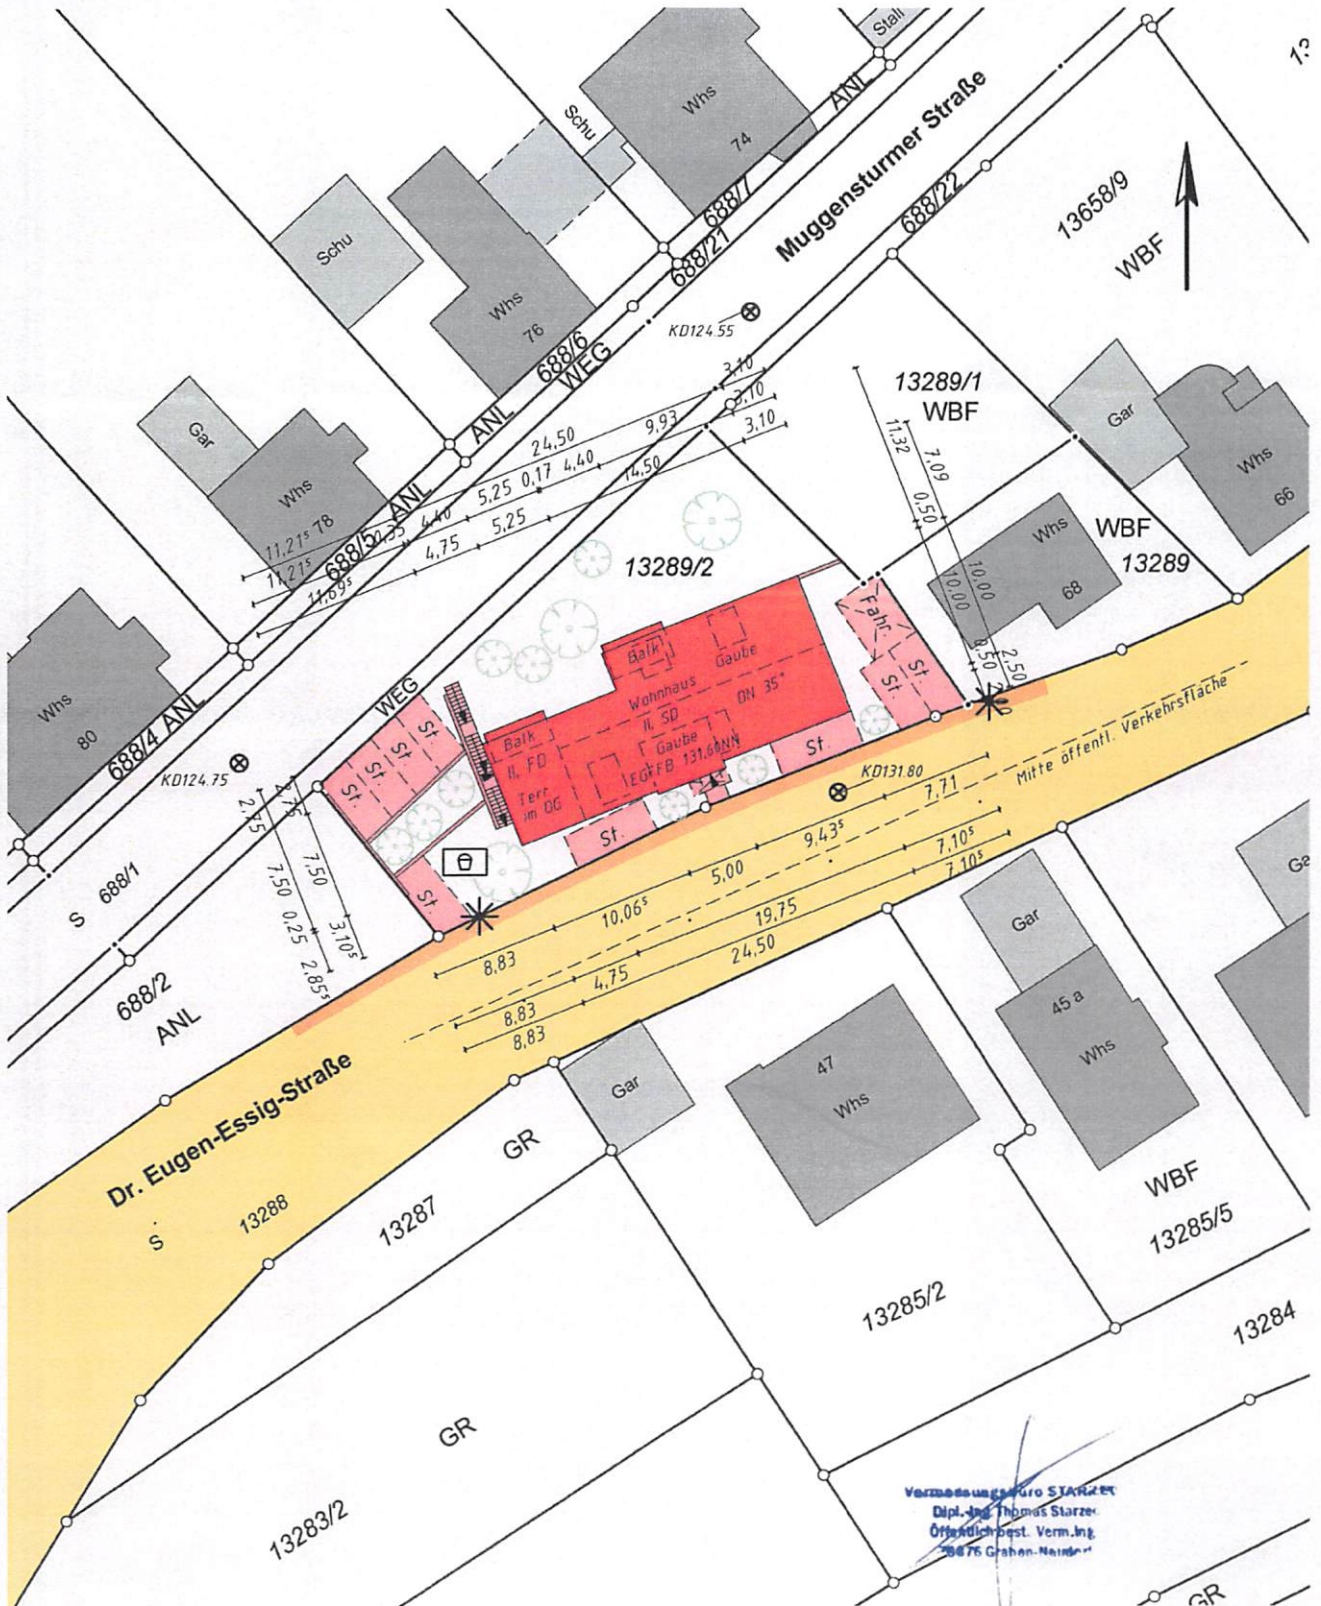

Vermessungsbüro STARZEC
Dipl.-Ing. Thomas Starzec
Öffentlich best. Verm.-Ing.
70676 Graben-Neudorf

Graben-Neudorf, den 16.04.2021