


Lageplan

Landkreis: Karlsruhe
 Gemeinde: Malsch
 Gemarkung: Malsch

zeichnerischer Teil
 zum Bauantrag §4LBOVVO
 für Flst.: 14318/1

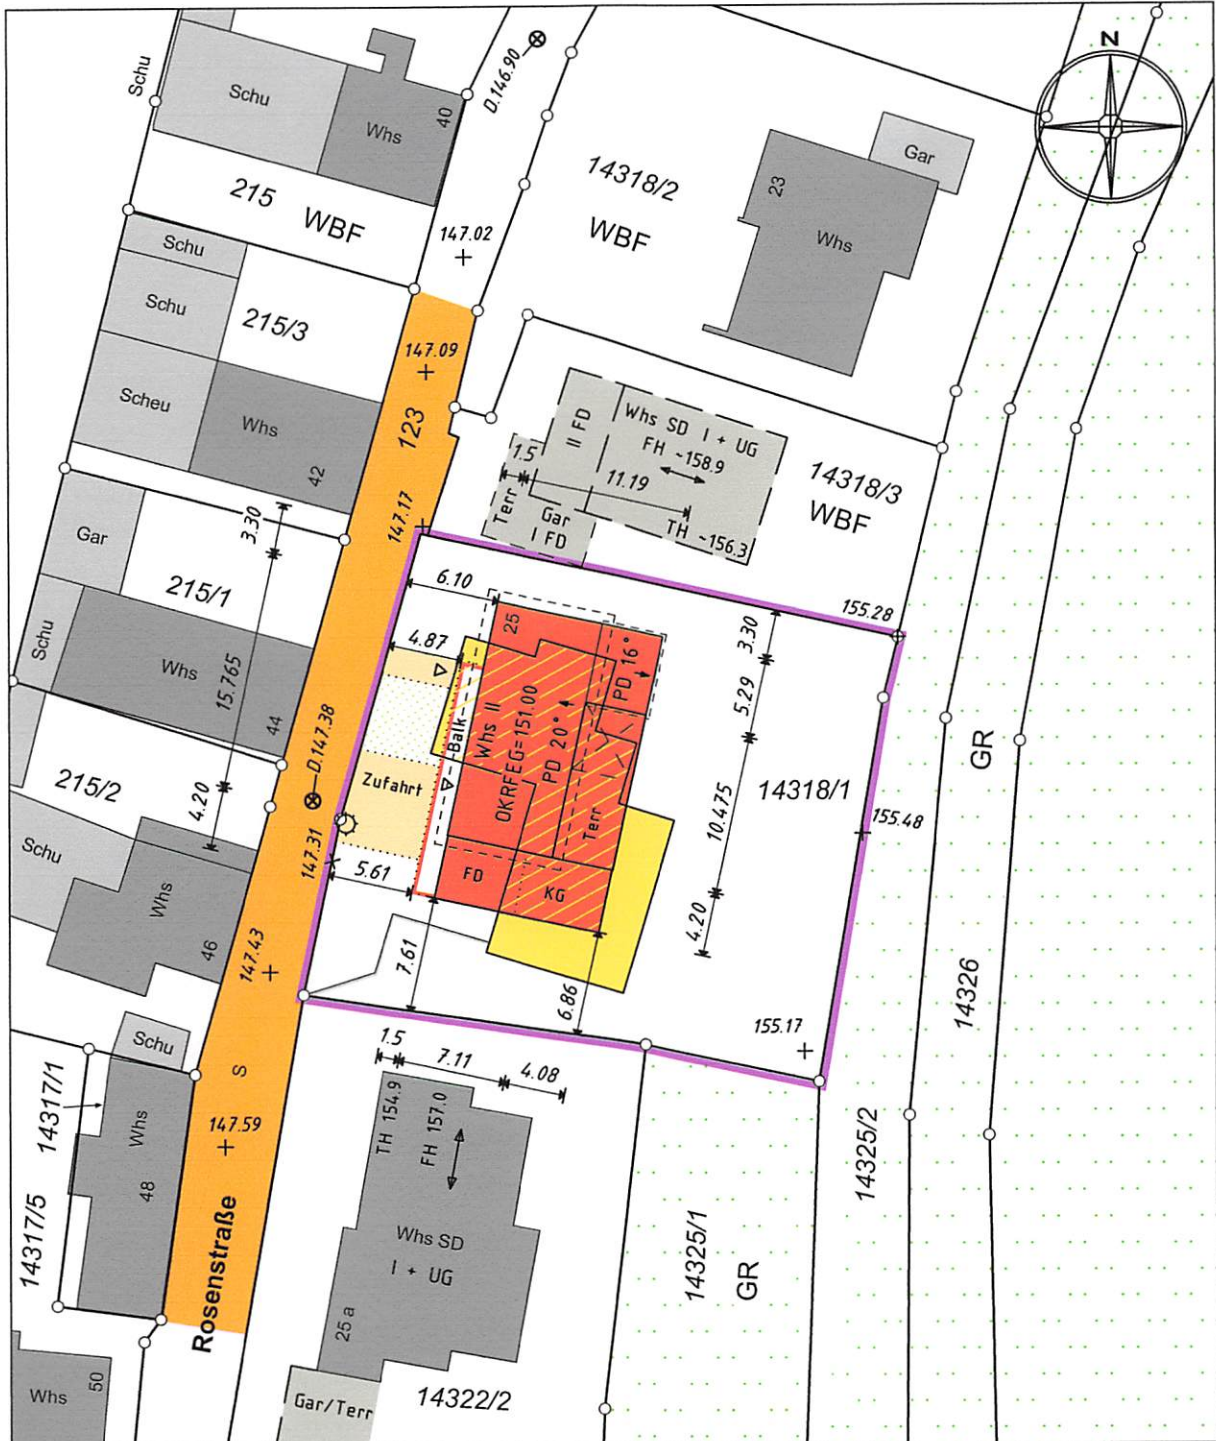

Unterirdische Leitungen sind nicht dargestellt!

22.04.2021
 Köppel Vermessung GmbH
 Rastatter Str. 5
 77836 Rheinmünster
 Tel. 07227 / 5969
 Fax 07227 / 8169
 info@vermessung-koepfel.de

M 1: 500
 Der Auszug stimmt mit dem Liegenschaftskataster überein.
 Zeichnerischer Teil nach § 4 Abs. 2-5 LBOVVO bearbeitet

Köppel