



ARCHITEKTURBÜRO
 Christian Castner, Freier Architekt
 Sternen. 13 77694 Kehl
 fon 0049 7851 / 662 88 62
 mob 0049 176 / 342 69 59 2
 mail christian@archi-castner.de

BAUGENEHMIGUNG

Projekt:
 Neubau EFH
 Rosenstr. 25
 76316 Malsch
 Flst. 14318/1


Unterschrift

Planverfasser:
 Christian Castner
 Freier Architekt

Unterschrift

Plan:
 ÜBERSICHTSPLAN

DATUM: 22.04.2021
 PLANNUMMER: 00
 MASSSTAB: 1:200

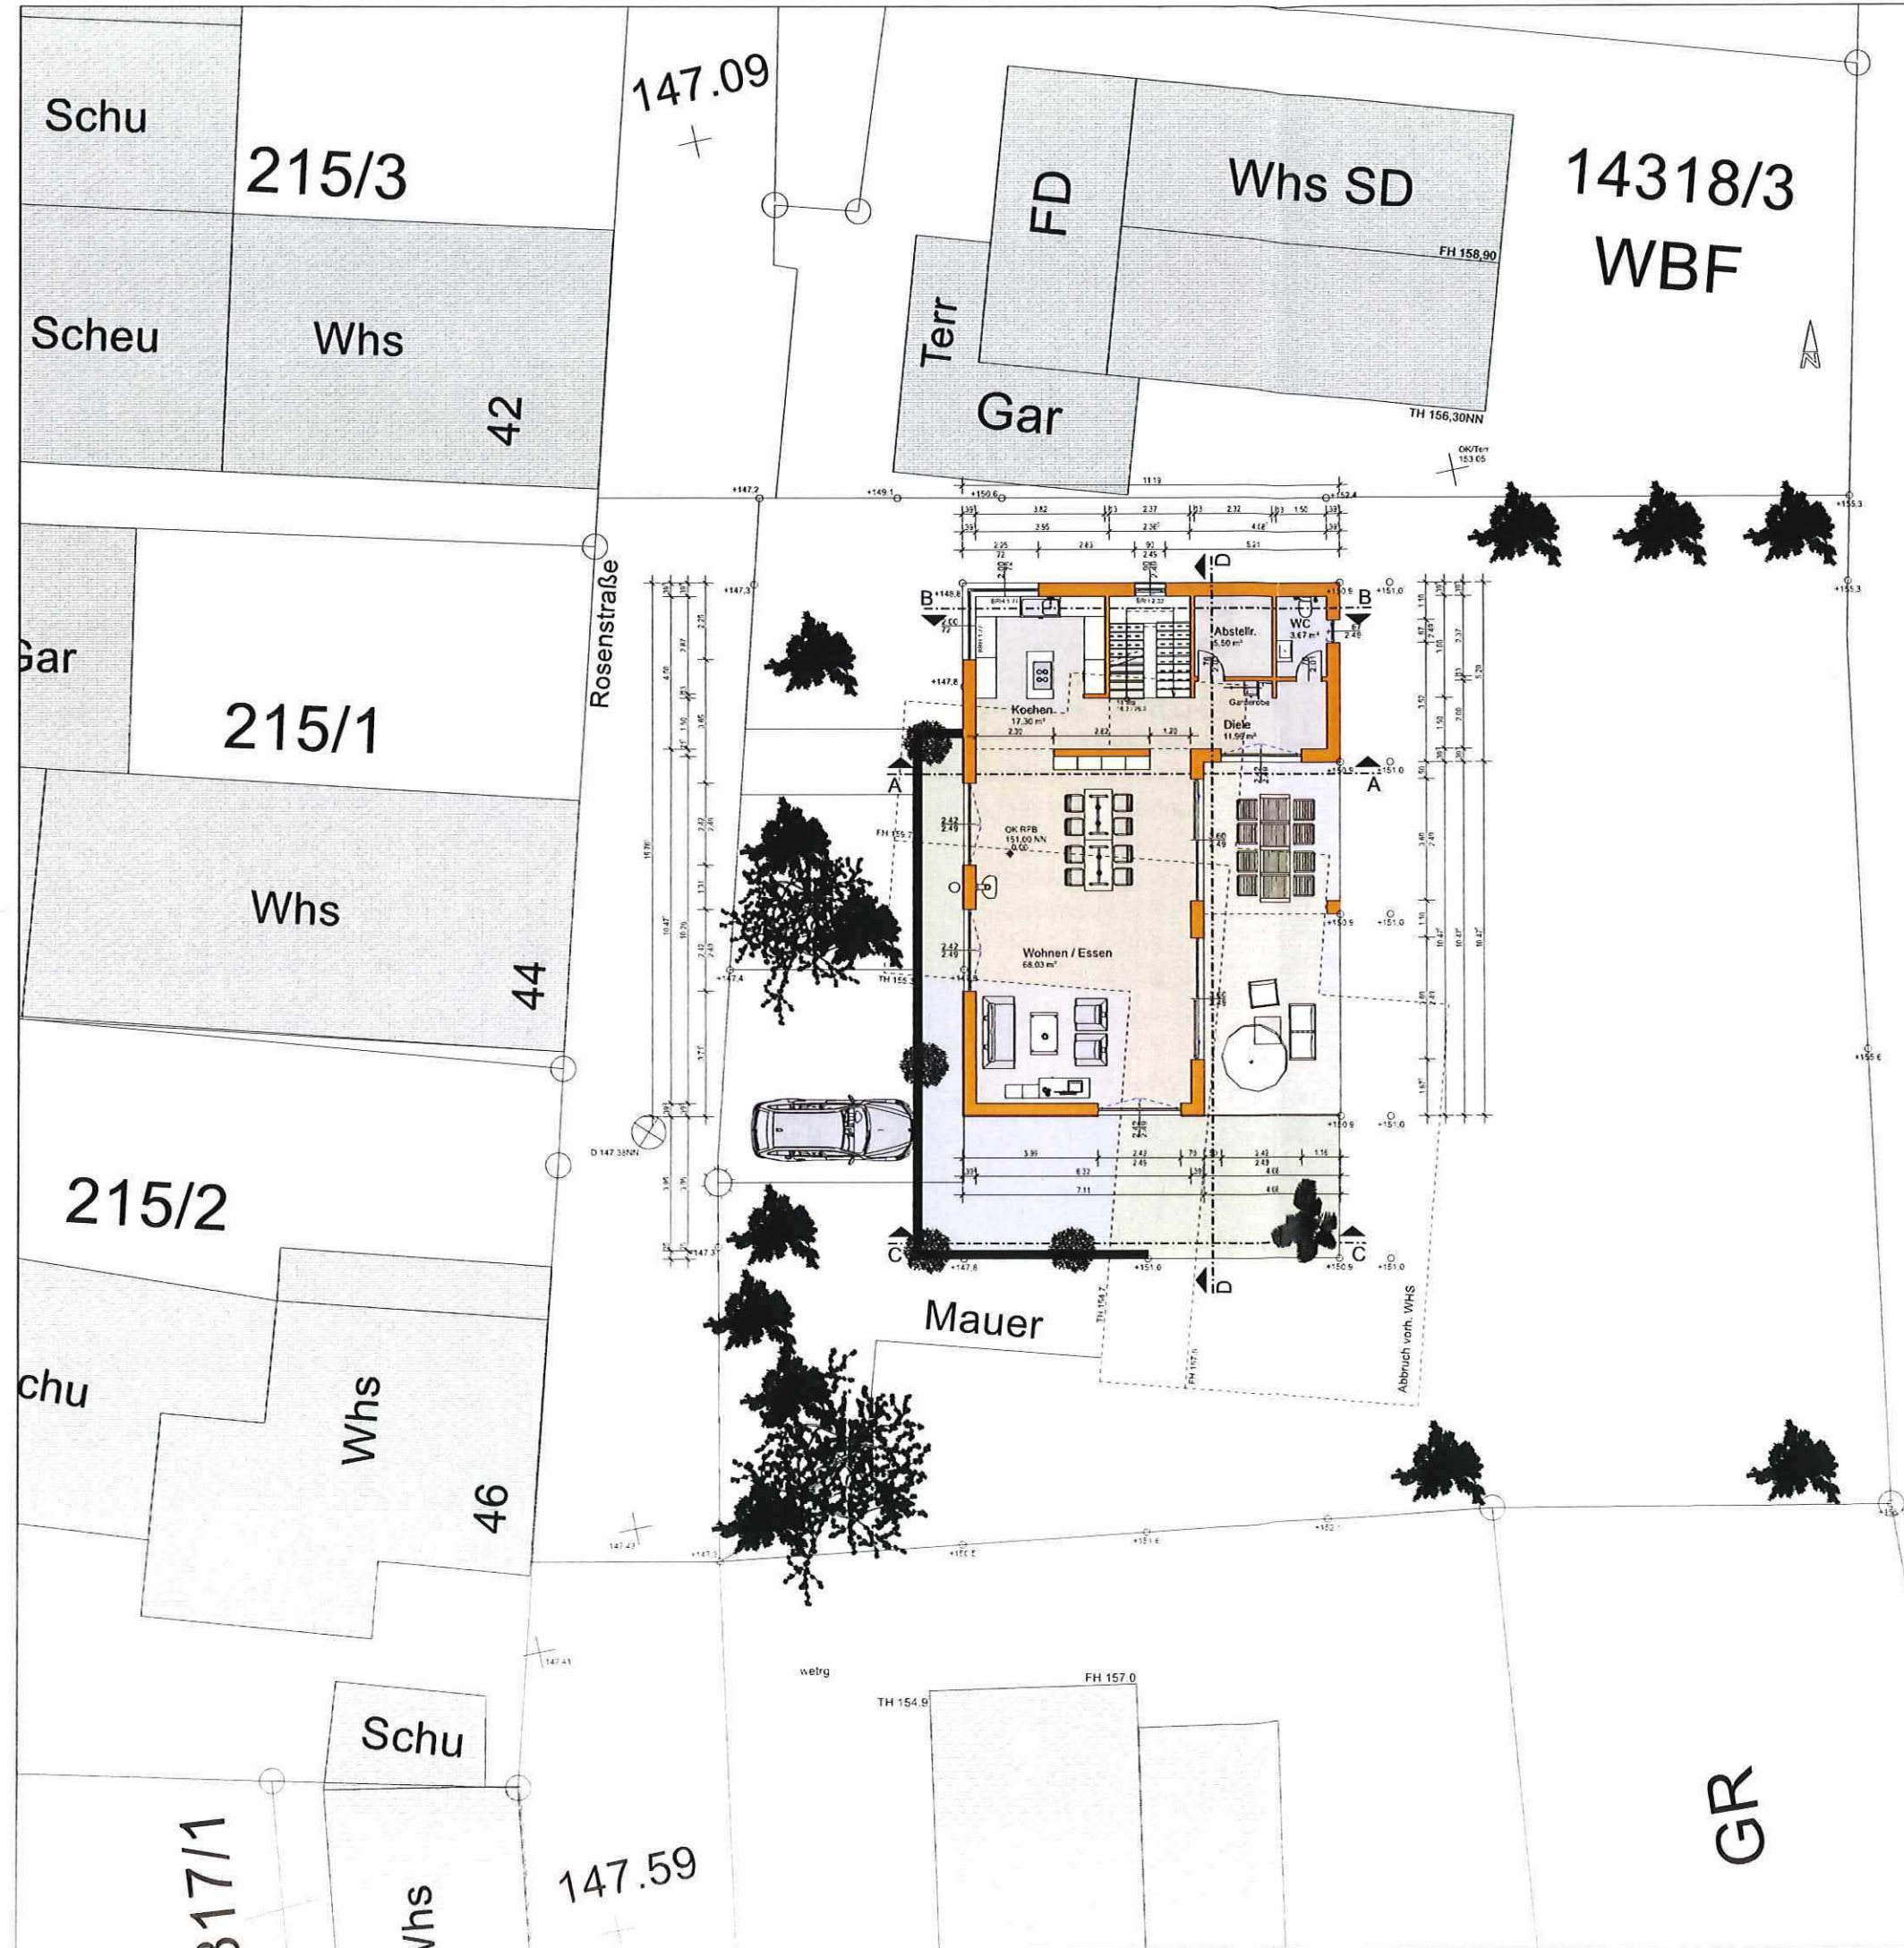

GR

14326

GR