


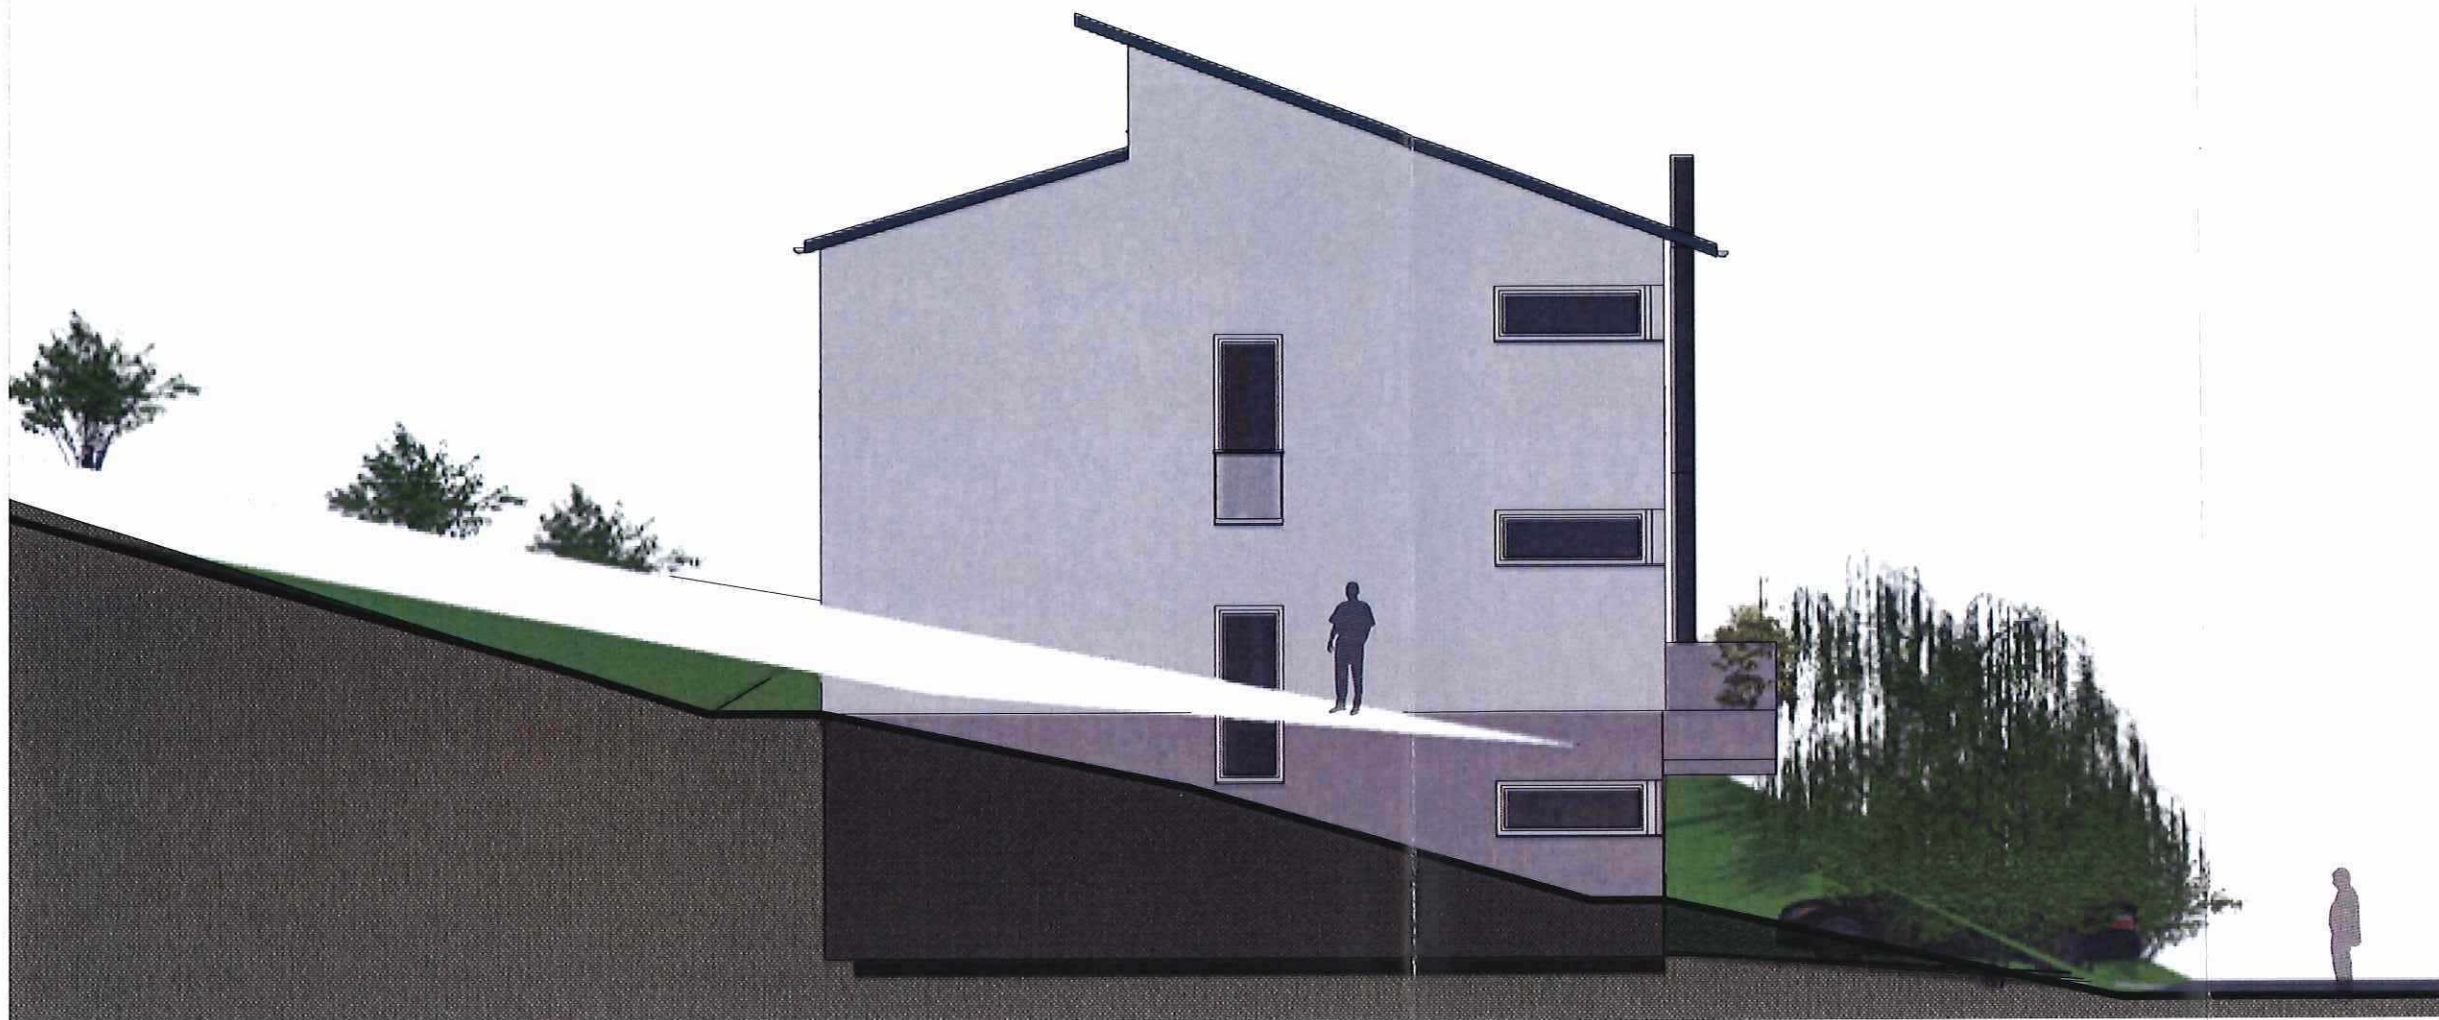

ARCHITEKTURBÜRO  
 Christian Castner, Freier Architekt  
 Sternen. 13 77694 Kehl  
 fon 0049 7851 / 662 88 62  
 mob 0049 176 / 342 69 59 2  
 mail christian@archi-castner.de

BAUGENEHMIGUNG

Projekt:  
 Neubau EFH  
 Rosenstr. 25  
 76316 Malsch  
 Flst. 14318/1



FH  
 159,99NN  
 8,99

TH  
 157,40NN  
 6,40



OK RFB  
 151,00NN  
 OK RFB  
 0,00

OK RFB  
 147,75NN  
 -3,25

Unterschrift

Planverfasser:  
 Christian Castner  
 Freier Architekt

Unterschrift

Plan:  
 ANSICHTEN  
 NORD/WEST

DATUM: 22.04.2021  
 PLANNUMMER: 20  
 MASSSTAB: 1:100





ARCHITEKTURBÜRO  
Christian Castner, Freier Architekt  
Sternen. 13 77694 Kehl  
fon 0049 7851 / 662 88 62  
mob 0049 176 / 342 69 59 2  
mail christian@archi-castner.de

BAUGENEHMIGUNG

Projekt:  
Neubau EFH  
Rosenstr. 25  
76316 Malsch  
Flst. 14318/1



Unterschrift

Planverfasser:  
Christian Castner  
Freier Architekt

Unterschrift

Plan:  
ANSICHTEN  
SÜD/OST

DATUM: 22.04.2021  
PLANNUMMER: 21  
MASSSTAB: 1:100