



ANSICHT NORD

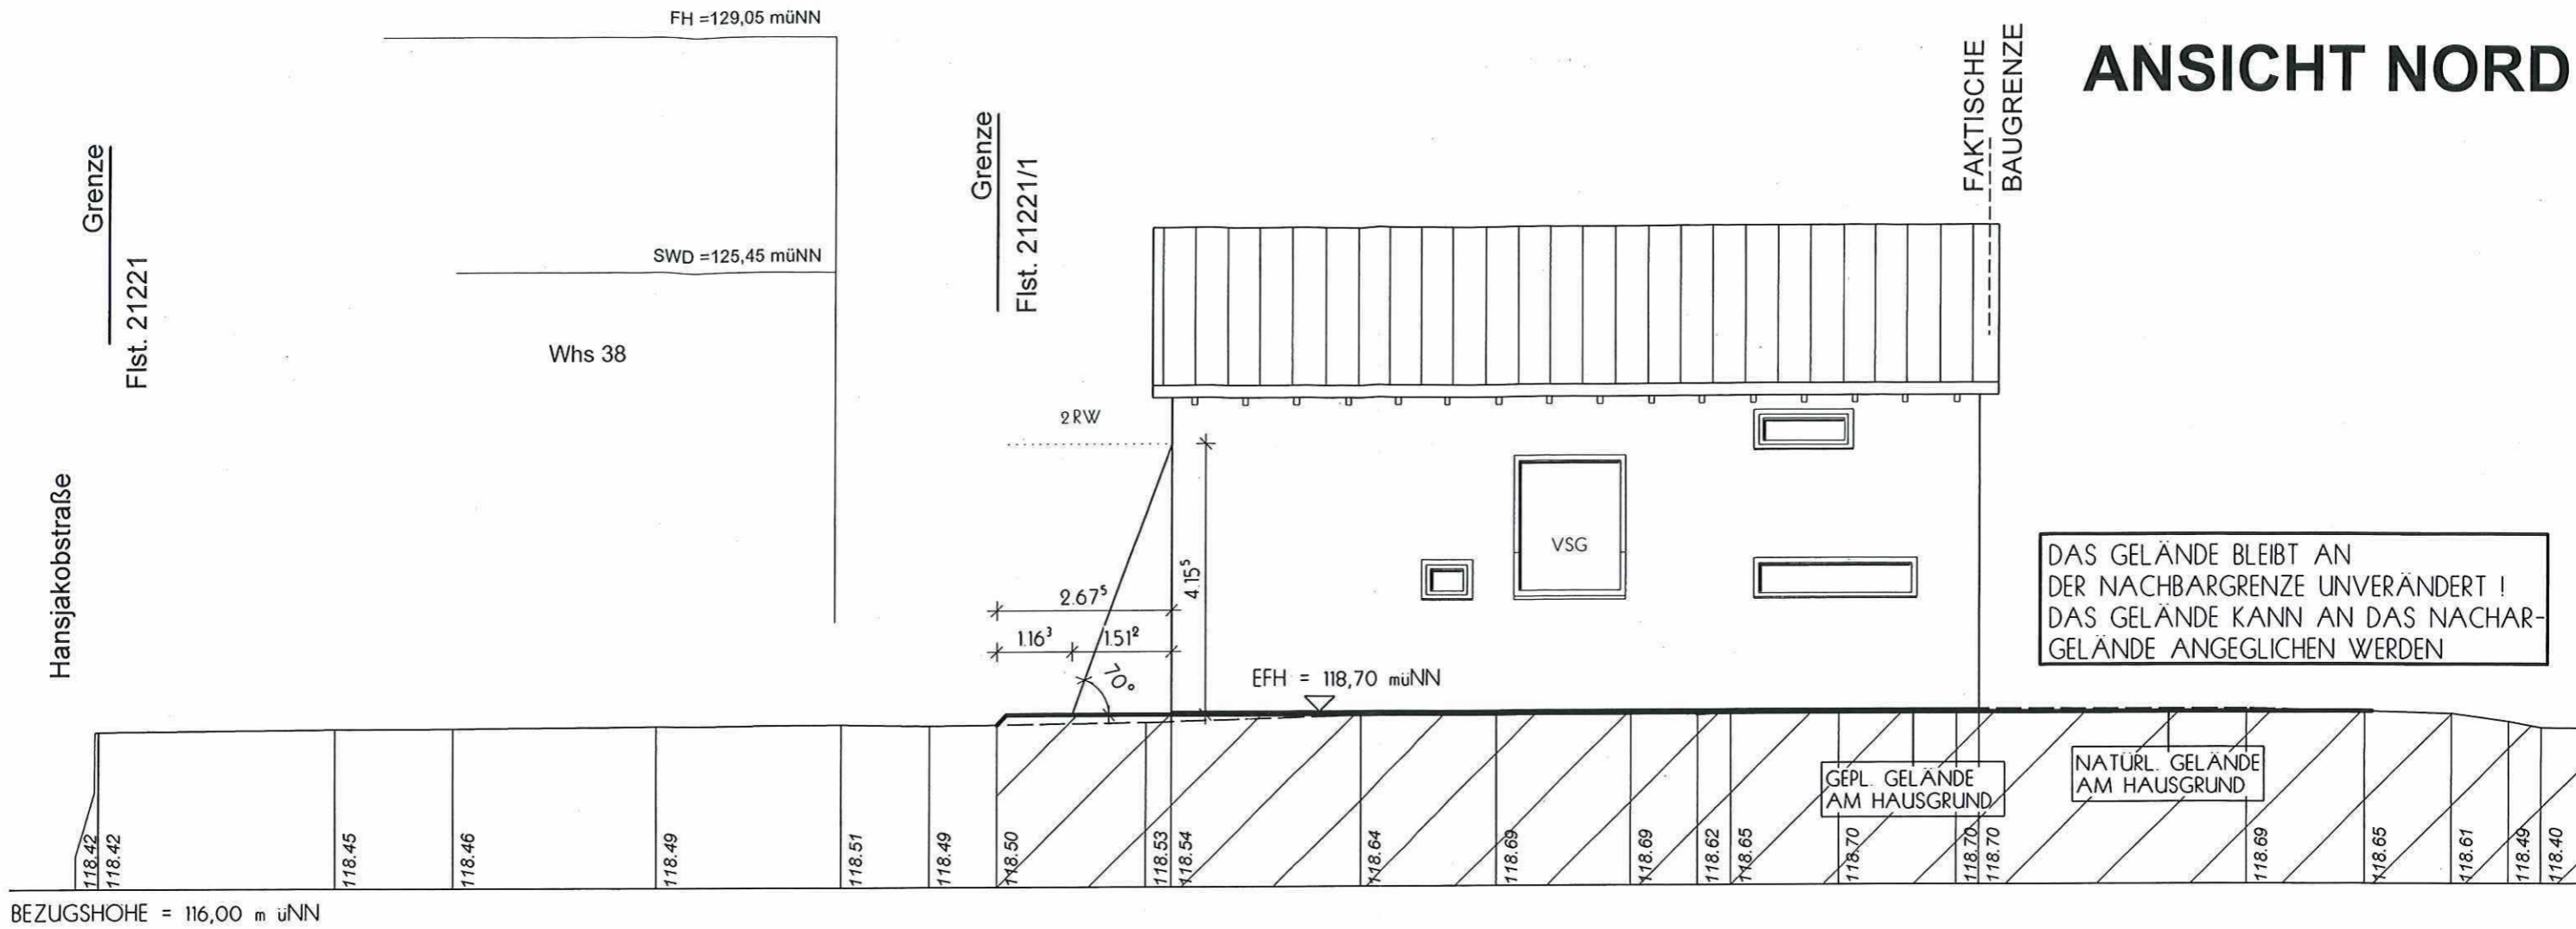


ANSICHT OST

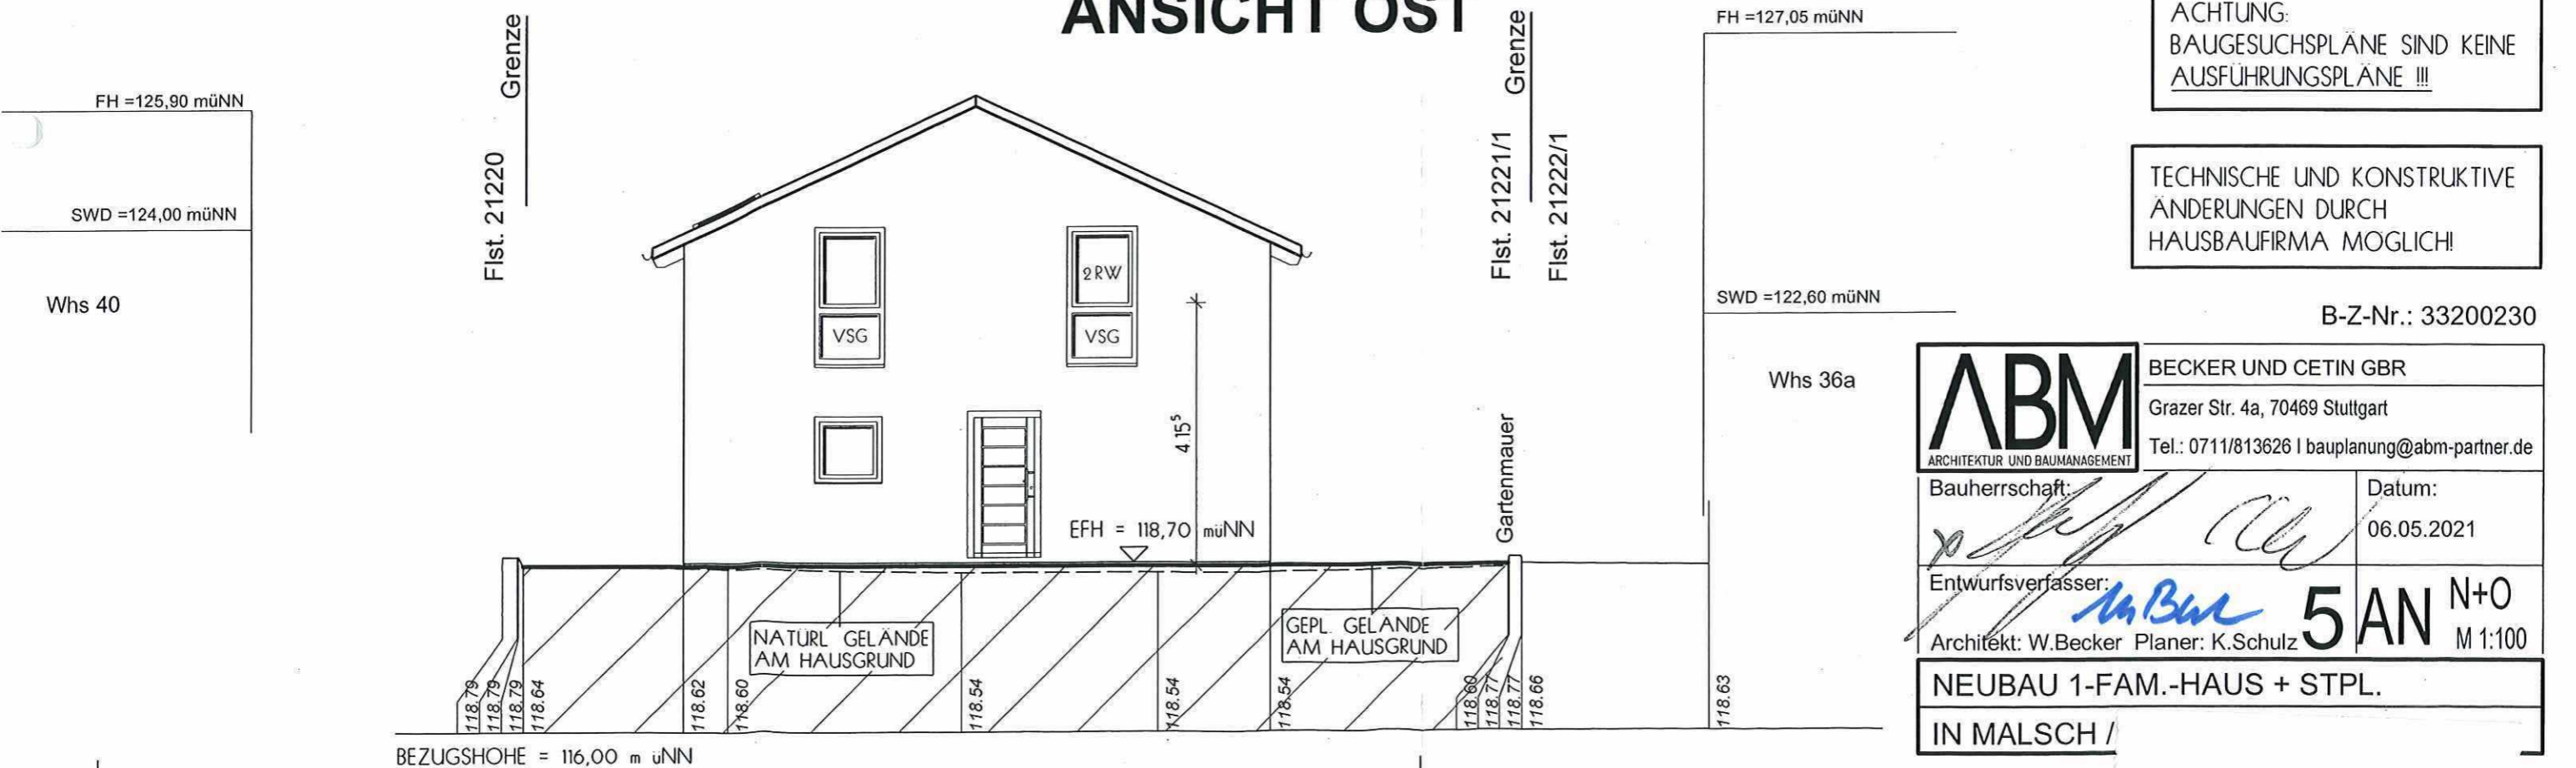

B-Z-Nr.: 33200230


 <p>ARCHITEKTUR UND BAUMANAGEMENT</p>	<p>BECKER UND CETIN GBR Grazer Str. 4a, 70469 Stuttgart Tel.: 0711/813626 bauplanung@abm-partner.de</p>	
	<p>Bauherrschaft:</p>	<p>Datum:</p>
<p>Entwurfsverfasser:</p>	<p>06.05.2021</p>	<p>5 AN N+0 M 1:100</p>
<p>Architekt: W.Becker Planer: K.Schulz</p>		
<p>NEUBAU 1-FAM.-HAUS + STPL. IN MALSCH /</p>		

ANSICHT SÜD

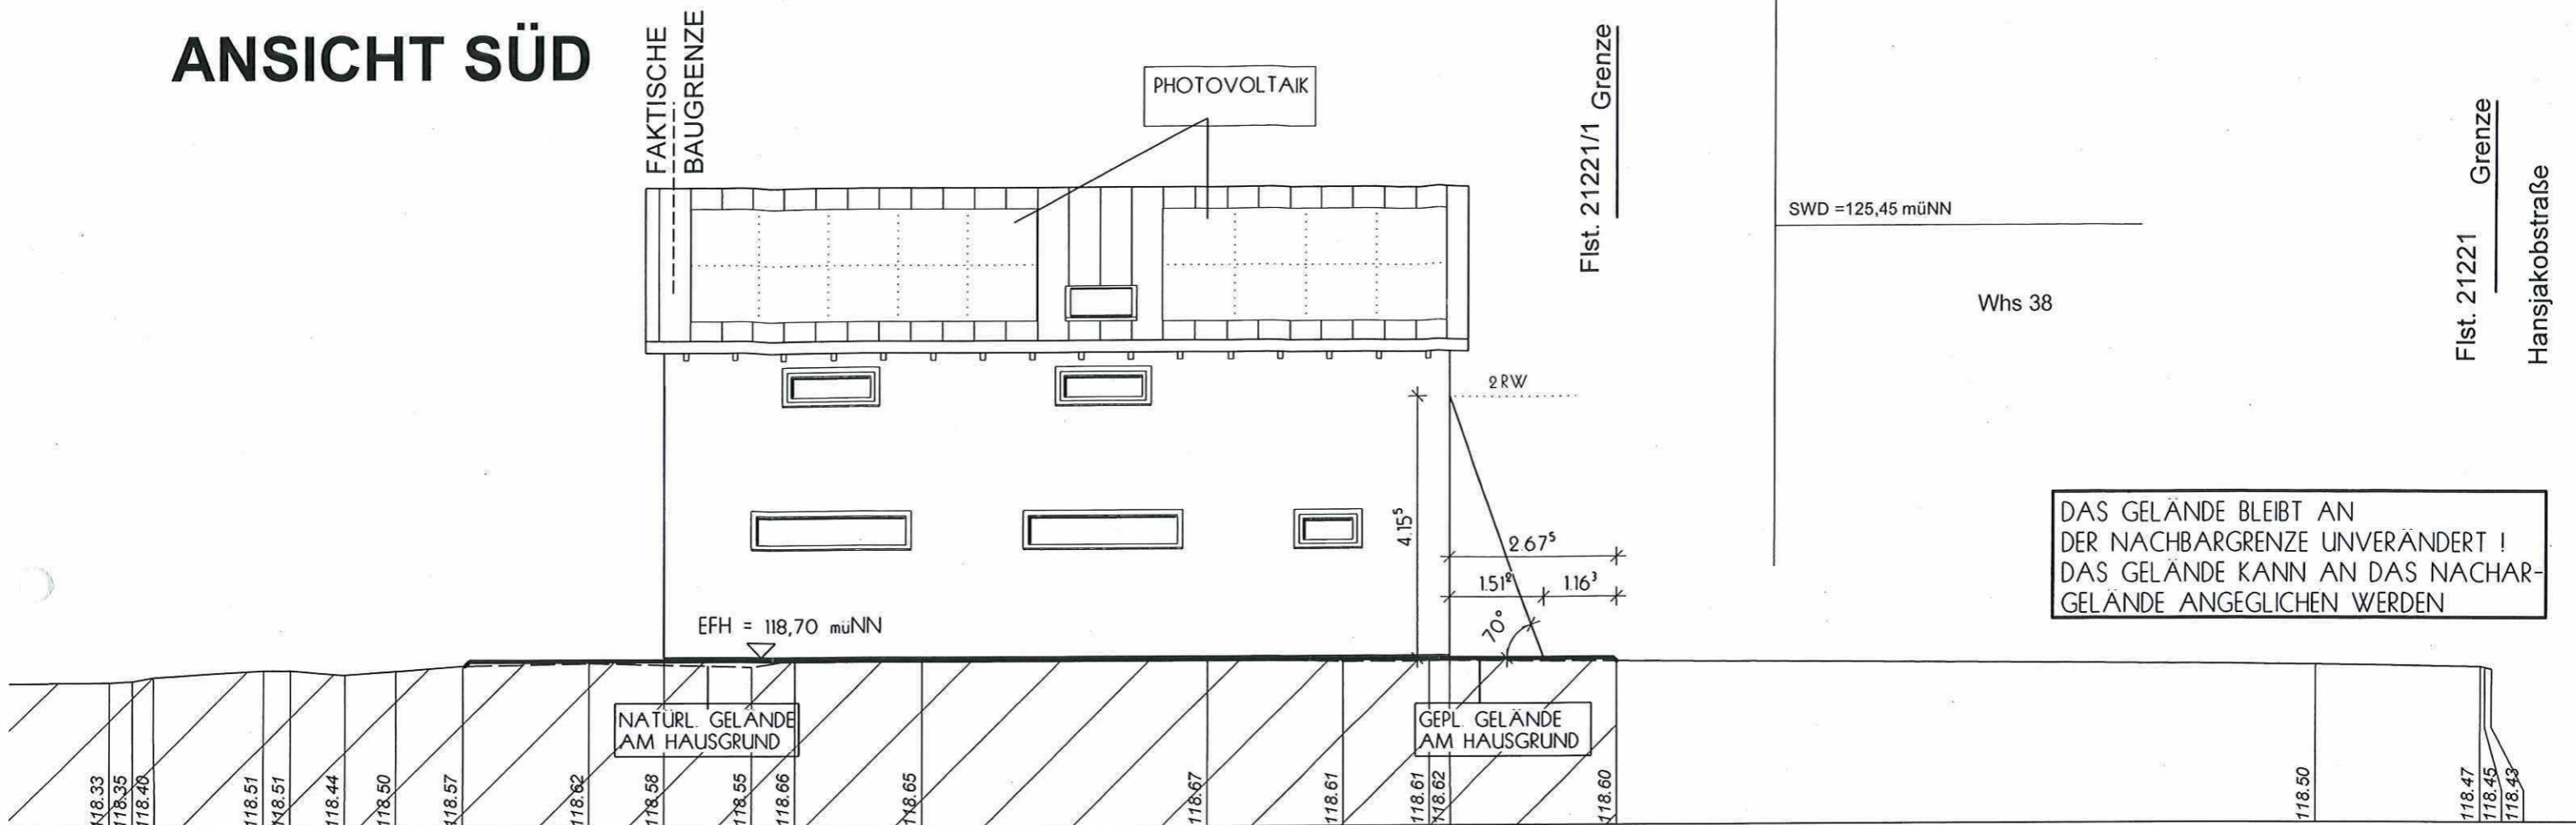

BEZUGSHOHE = 116,00 m üNN

ANSICHT WEST

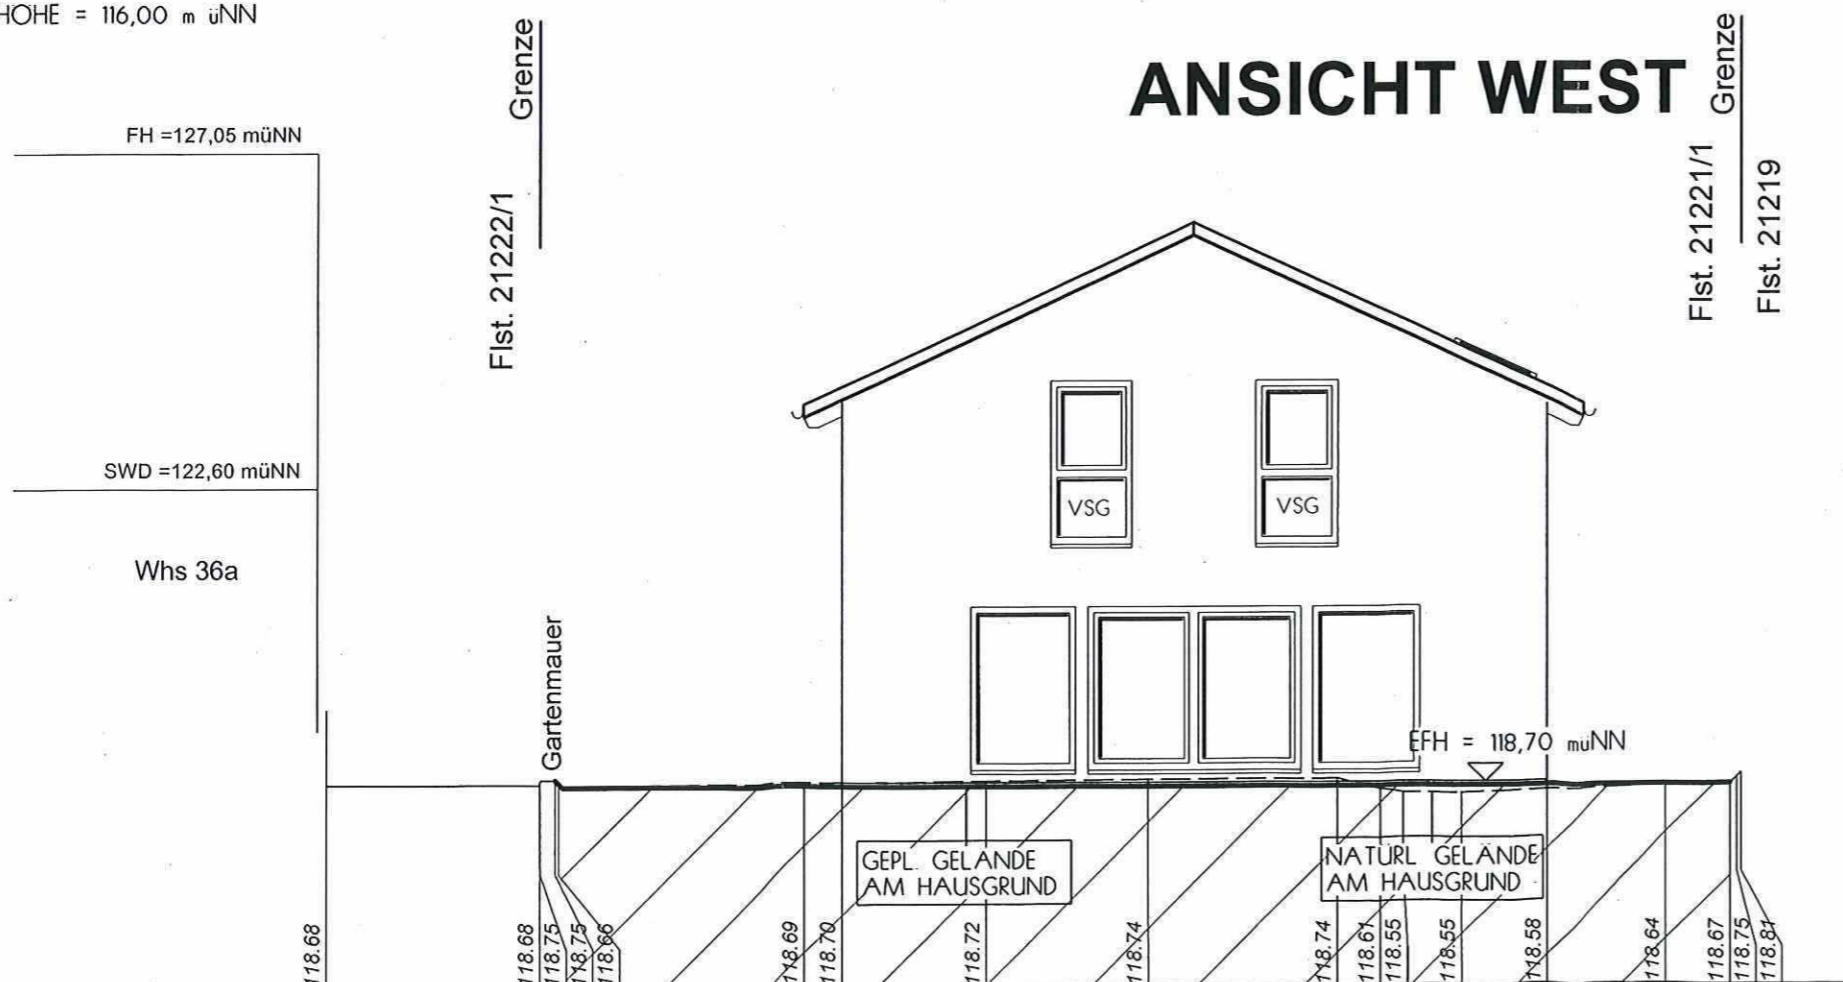

BEZUGSHOHE = 116,00 m üNN

FH = 125,90 müNN

SWD = 124,00 müNN

Whs 40

ACHTUNG:
BAUGESUCHSPÄNE SIND KEINE
AUSFÜHRUNGSPÄNE !!!

TECHNISCHE UND KONSTRUKTIVE
ÄNDERUNGEN DURCH
HAUSBAUFIRMA MOGLICH!

B-Z-Nr.: 33200230



BECKER UND CETIN GBR
Grazer Str. 4a, 70469 Stuttgart
Tel.: 0711/813626 | bauplanung@abm-partner.de

Bauherrschaft:

Datum:
06.05.2021

Entwurfsverfasser:

4 AN S+W
M 1:100

Architekt: W.Becker Planer: K.Schulz

NEUBAU 1-FAM.-HAUS + STPL.
IN MALSCH /