

Bauvorhaben:
Neubau 6-Fam.-Wohns

Bauort:
76316 Malsch
Dr. Eugen-Essig-Str. 70
Flurst.Nr. 13289/2

Bauherr:


Planverfasser:
Dipl.-Ing. (FH)
Ulrich Steinbild
Allensteiner Straße 18
76139 Karlsruhe

Datum:
18.02.2021
12.04.2021
25.05.2021

Maßstab:
1:100

Plan Nr. 5:
Schnitt A-A

20.748 JO

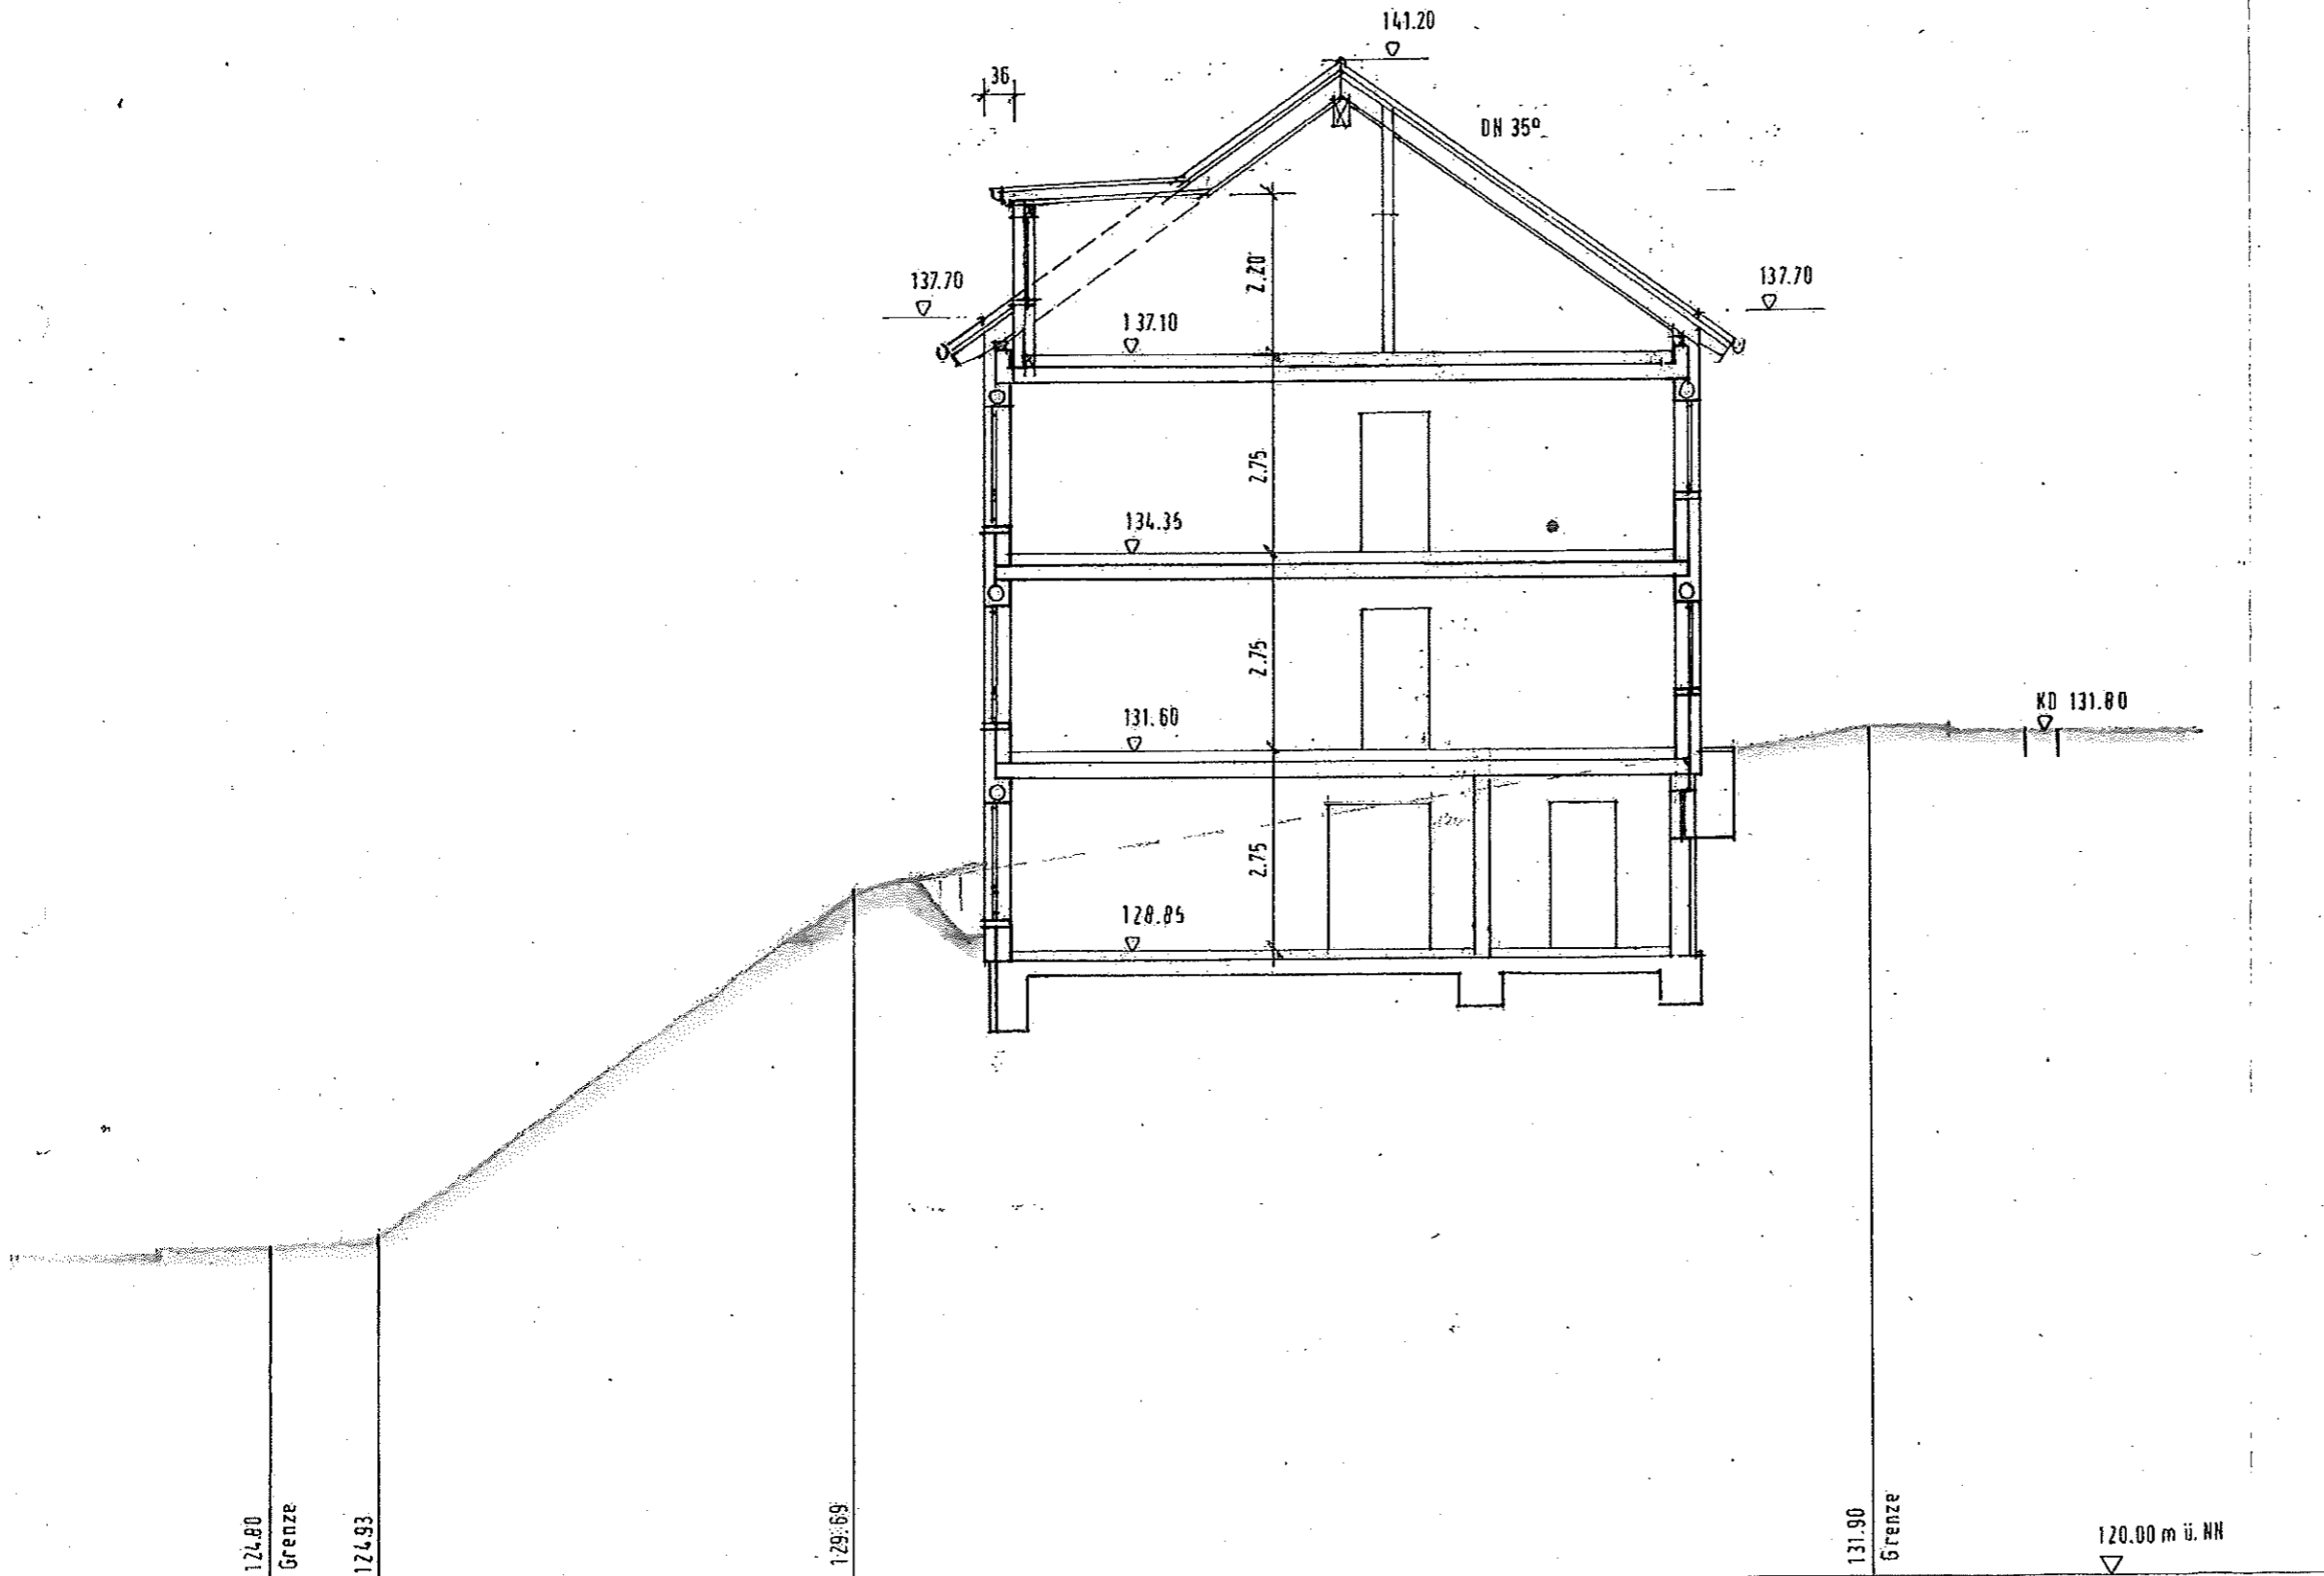

Bauvorhaben:
Neubau 6-Fam.-Whs

Bauort:
76316 Malsch
Dr.Eugen-Essig-Str. 70
Flurst.Nr. 13289/2


Bauherr:

Planverfasser:
Dipl.-Ing. (FH)
Ulrich Steinbild
Allensteiner Straße 18
76139 Karlsruhe

Datum:
18.02.2021
12.04.2021
25.05.2021

Maßstab:
1:100

Plan Nr. 6:
Schnitt B-B

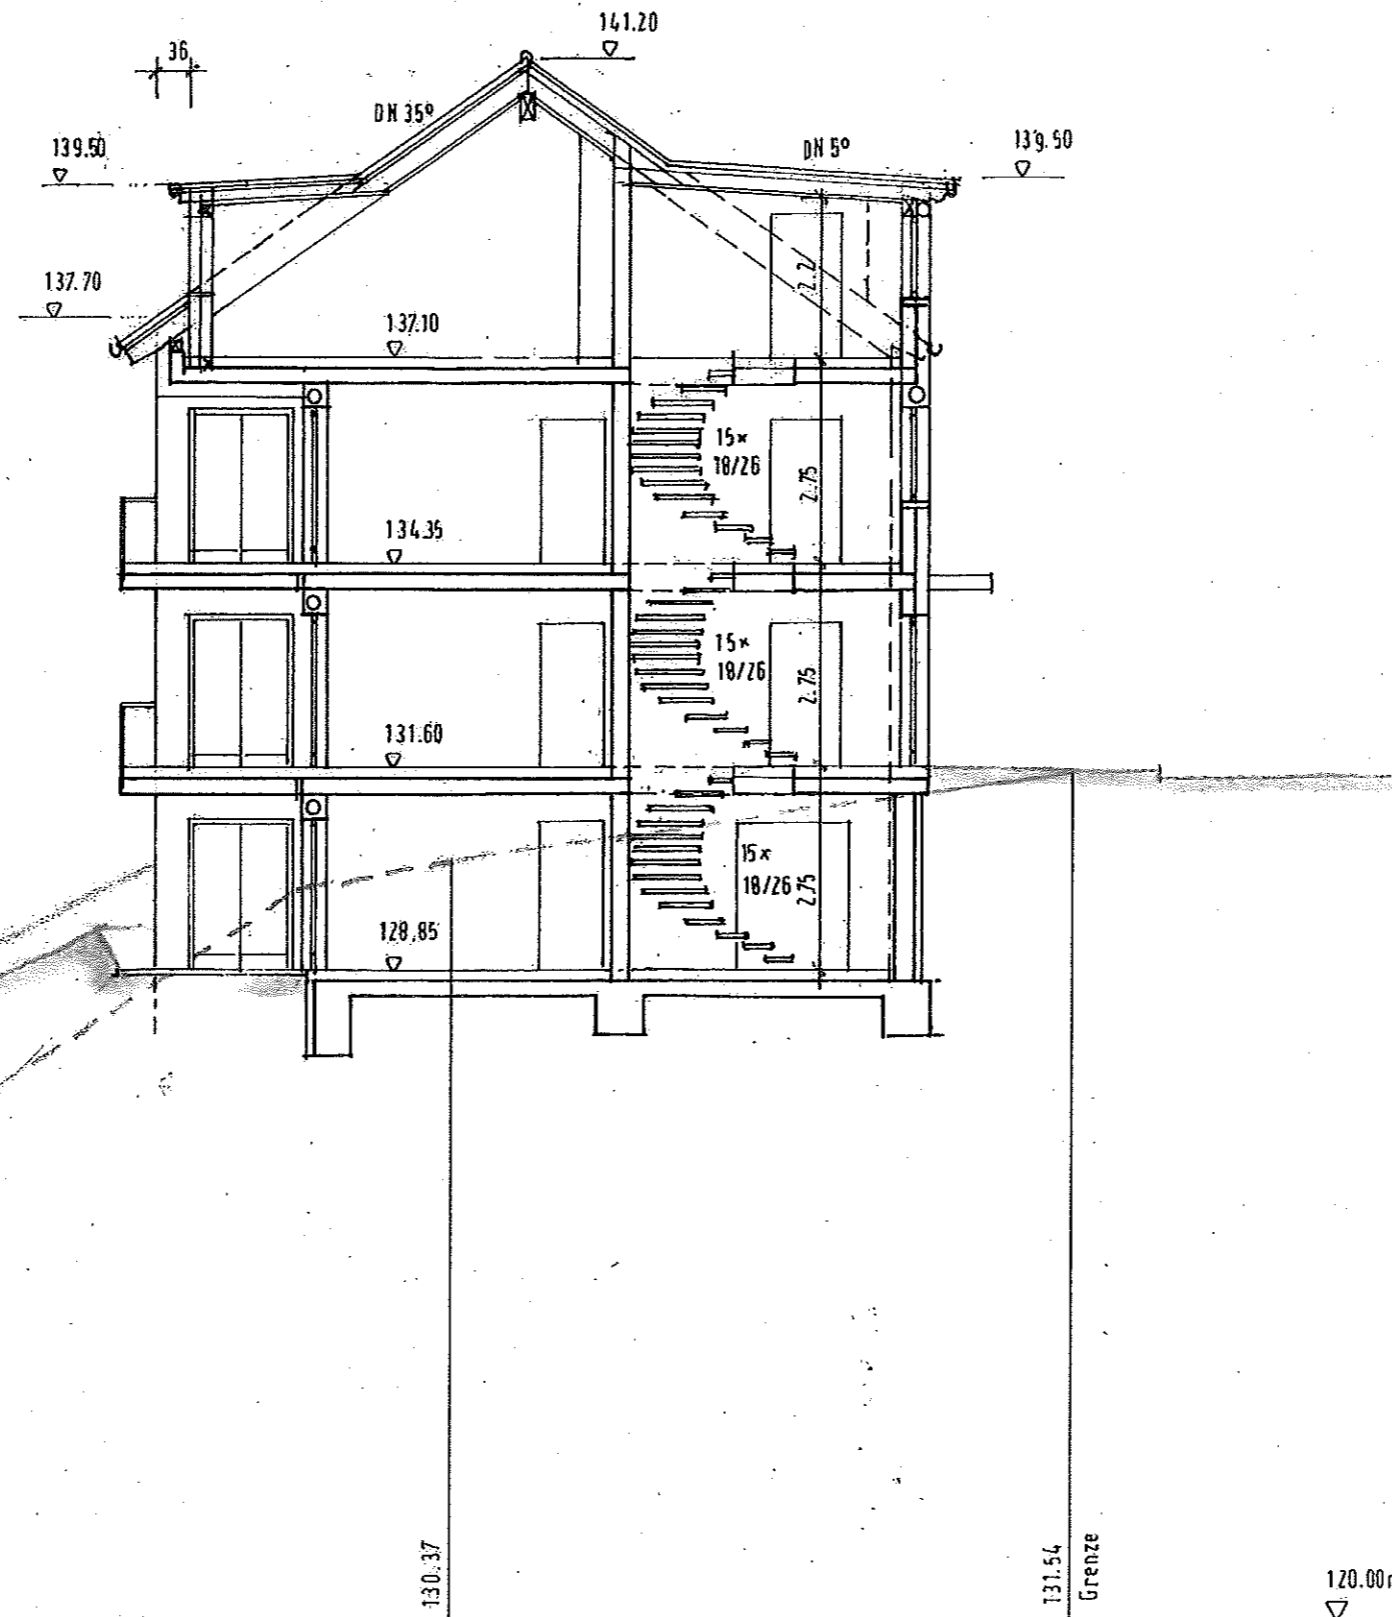

20.748 JO

Bauvorhaben:
Neubau 6-Fam.-Whs

Bauort:
76316 Malsch
Dr.Eugen-Essig-Str. 70
Flurst.Nr. 13289/2


Bauherr:

Planverfasser:
Dipl.-Ing. (FH)
Ulrich Steinbild
Allensteiner Straße 18
76139 Karlsruhe

Datum:
18.02.2021
12.04.2021
25.05.2021
Maßstab:
1:100

Plan Nr. 7:
Schnitt C-C

20.748 JO

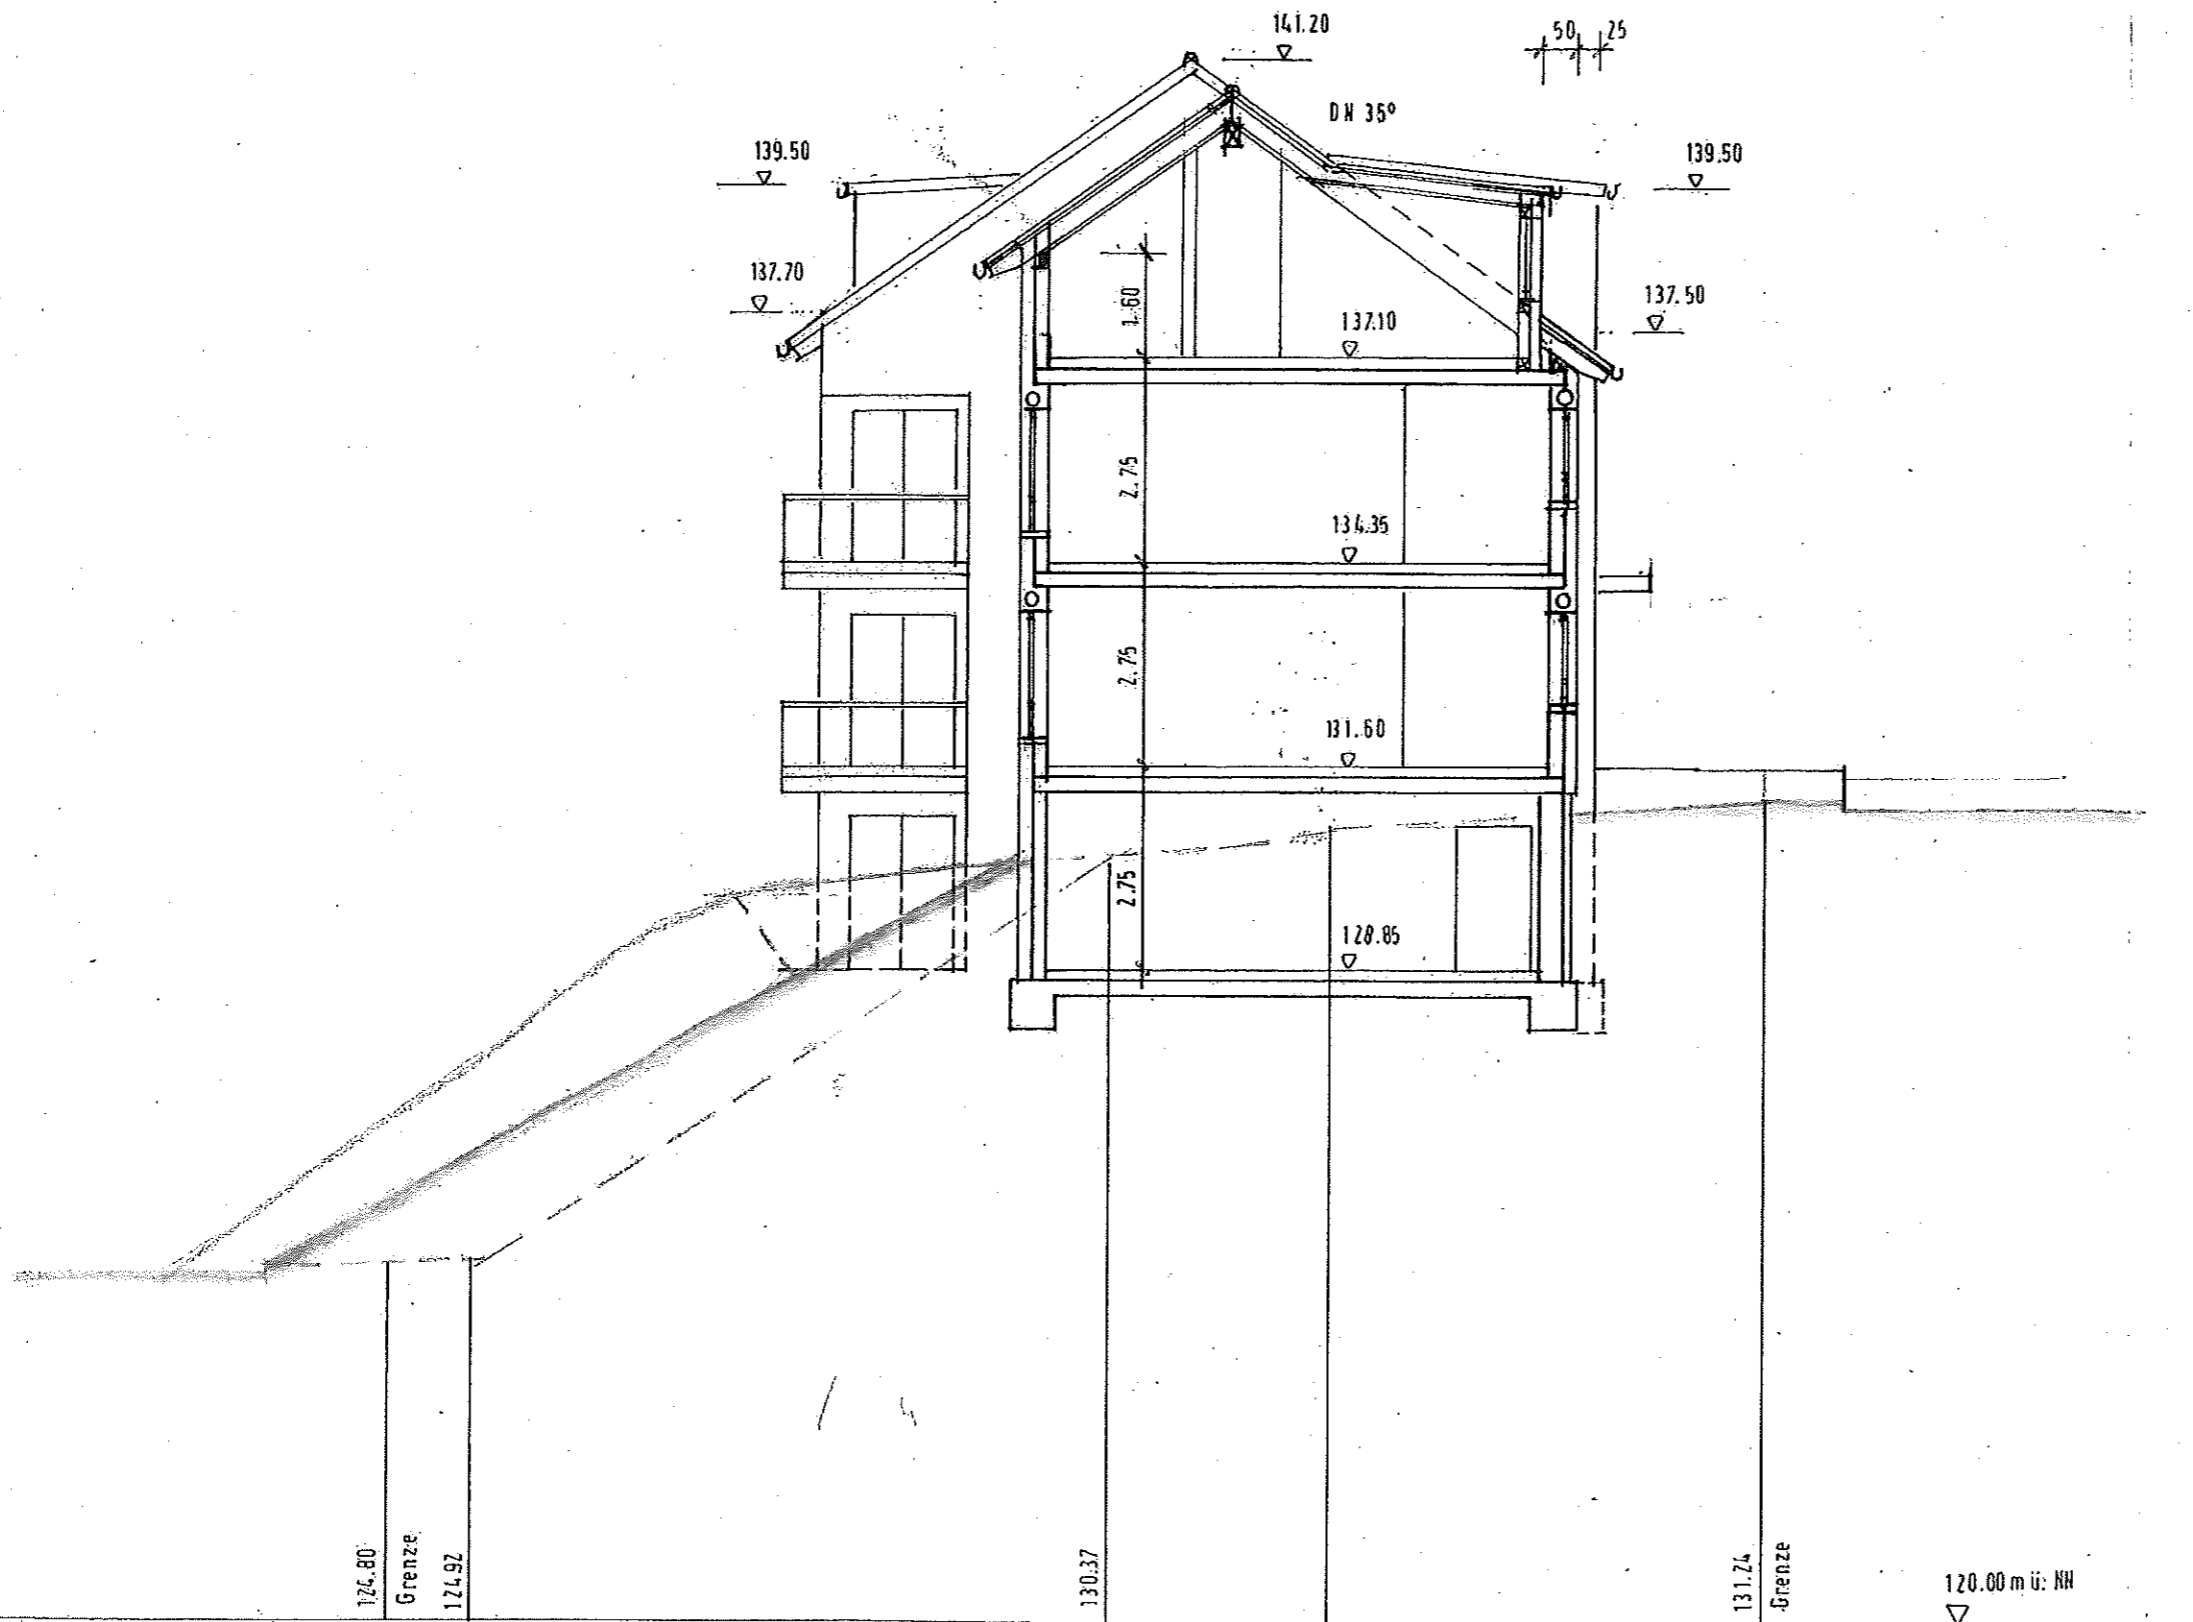

Bauvorhaben:
Neubau 6-Fam.-Whs

Bauort:
76316 Malsch
Dr.Eugen-Essig-Str. 70
Flurst.Nr. 13289/2

Bauherr:

Planverfasser:
Dipl.-Ing. (FH)
Ulrich Steinbild
Allensteiner Straße 18
76139 Karlsruhe

Datum:
18.02.2021
12.04.2021
25.05.2021

Maßstab:
1:100

Plan Nr. 8:
Schnitt D-D

20.748 JO

