


**Profil Osten**

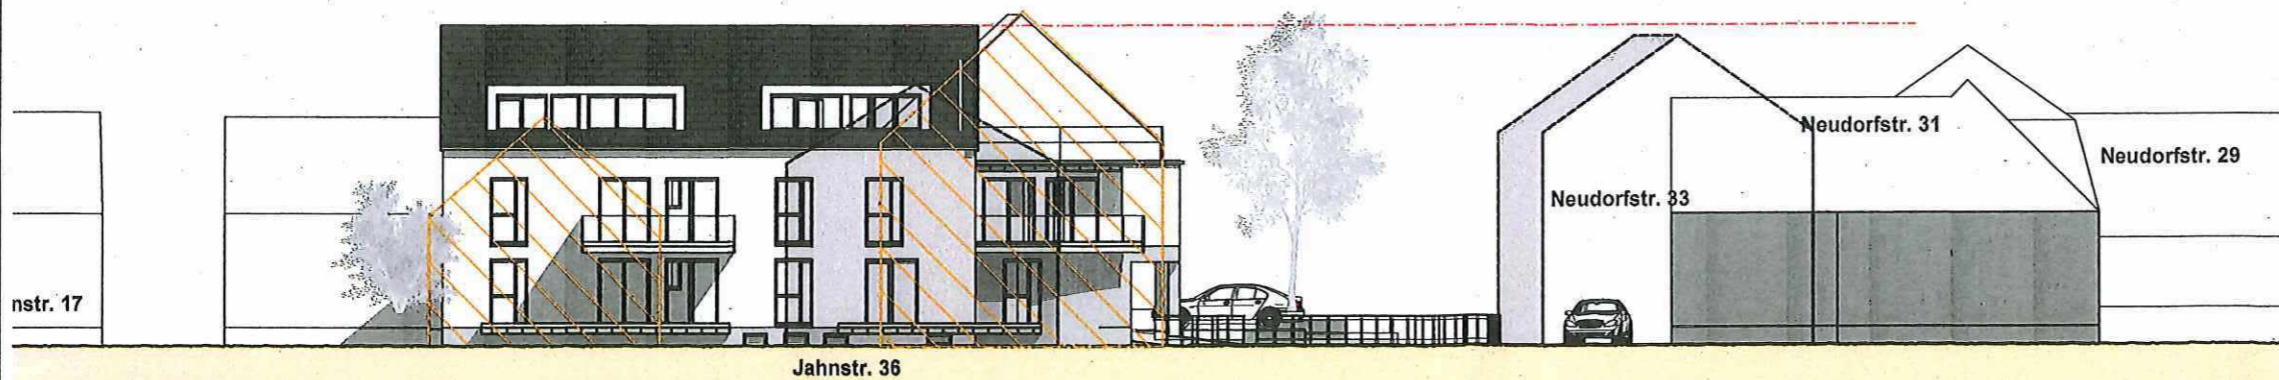

**Profil Süden**

# Bauantrag

PLAN: BA.02

Proj-NR: 165-20

## Höhenprofile

BAUVORHABEN:

**Neubau eines  
Mehrfamilienhauses  
Am Federbach 40  
76316 Malsch**

Gemarkung: Malsch  
Flurstücknummer: 623

BAUHERR:

*[Handwritten signature]*

ARCHITEKT:

**Peter Fitterer**

Dipl.Ing (FH), freier Architekt BDB  
Franz-Allgaier-Str. 11  
76287 Rheinstetten  
peter.fitterer@online.de  
07242 953724

*[Handwritten signature]*

Masstab:  
**1:250**

DATUM:  
01.06.2021