

Nutzungsänderung:
Einbau einer Wohnung in den Speicherraum eines
bestehenden Geschäftsgebäudes
Flst. 264/1, Waldprechtsstr. 2a, 76316 Malsch


ANSICHT SÜDWEST **M 1 : 100**

anerkannt:
Die Bauherrschaft:

gefertigt, den 22.02.2021/ geä. 20.05.2021
Der Entwurfsverfasser:

durch Deckblatt
geändert 20.05.2021

Büro für Bauplanung & Baudesign
Immobilien
Cornelio Bröcker
Weinstraße 34
75428 Illingen-Schützlingen
Tel. 07043/95970-40, Fax 95970-41

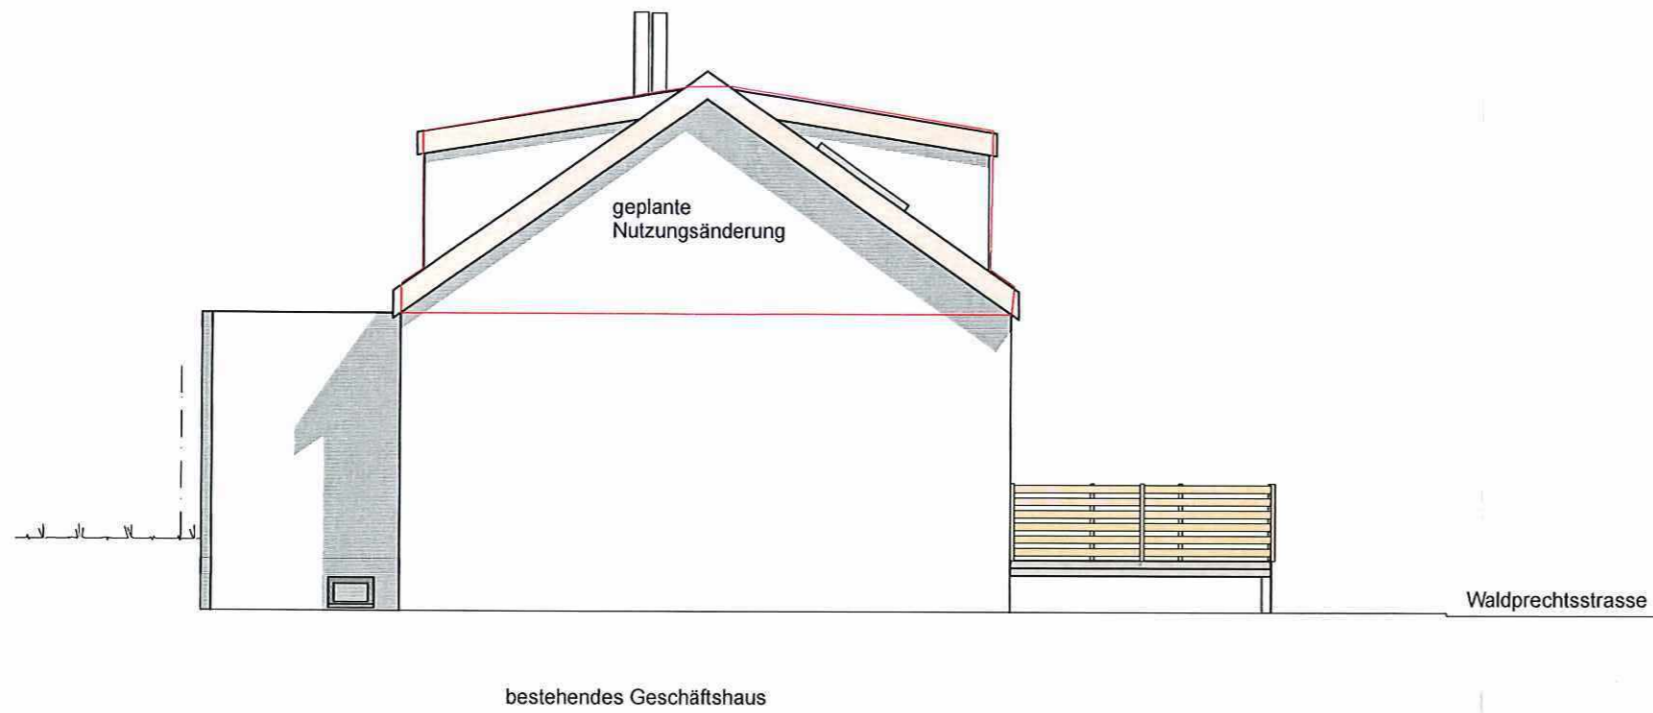

Nutzungsänderung:
Einbau einer Wohnung in den Speicherraum eines bestehenden Geschäftsgebäudes
Flst. 264/1, Waldprechtsstr. 2a, 76316 Malsch

ANSICHT SÜDOST

M 1 : 100

anerkannt:
Die Bauherrschaft:

gefertigt, den 22.02.2021/ geä. 20.05.2021
Der Entwurfsverfasser:

durch Deckblatt
geändert 20.05.2021

Büro für Bauplanung & Baudesign
Immobilien
Cornelio Bröcker
Weinstocke 34
75429 Illingen-Schützlingen
Tel. 07043/95970-40, Fax 95970-41



Nutzungsänderung:
Einbau einer Wohnung in den Speicherraum eines bestehenden Geschäftsgebäudes
Flst. 264/1, Waldprechtsstr. 2a, 76316 Malsch


ANSICHT NORDOST M 1 : 100

anerkannt:
Die Bauherrschaft:

gefertigt, den 22.02.2021/ geä. 20.05.2021
Der Entwurfsverfasser:

durch Deckblatt
geändert 20.05.2021

Büro für Bruchplanung & Boudesign
Innenarchitektur
Cordelia Bröcker
Weinstraße 34
75428 Illingen-Schützlingen
Tel. 07043095970-40, Fax 95970-41

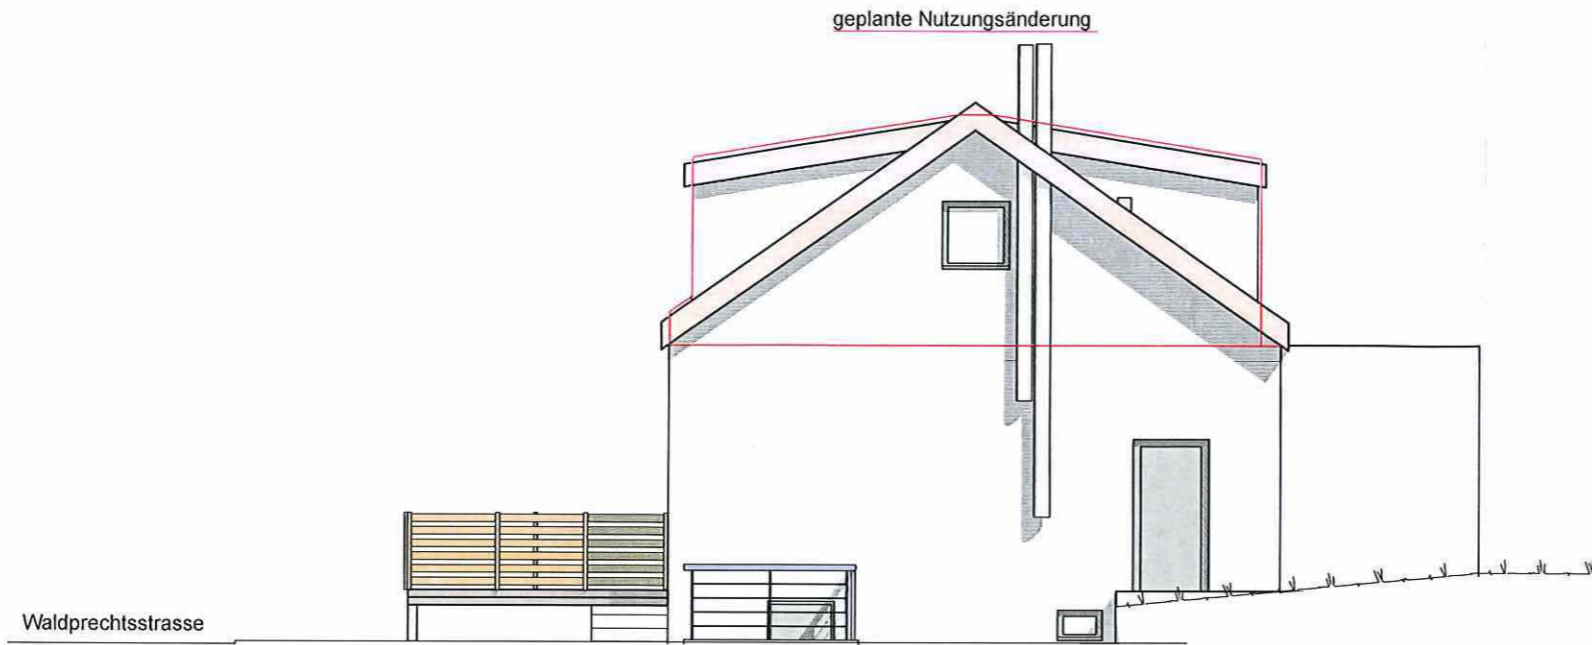

Nutzungsänderung:
Einbau einer Wohnung in den Speicherraum eines
bestehenden Geschäftsgebäudes
Flst. 264/1, Waldprechtsstr. 2a, 76316 Malsch

ANSICHT NORDWEST M 1 : 100

anerkannt:
Die Bauherrschaft:

gefertigt, den 22.02.2021/ geä. 20.05.2021
Der Entwurfsverfasser:

durch Deckblatt
geändert 20.05.2021

Büro für Bauplanung & Baudesign
Immobilien
Cornelia Bröcker
Weinstraße 34
75428 Illingen-Schützinnen
Tel. 07043/95970-40, Fax 95970-41