


LAGEPLAN

zeichnerischer Teil zum Bauantrag (§ 2 Bau Vorl VO)

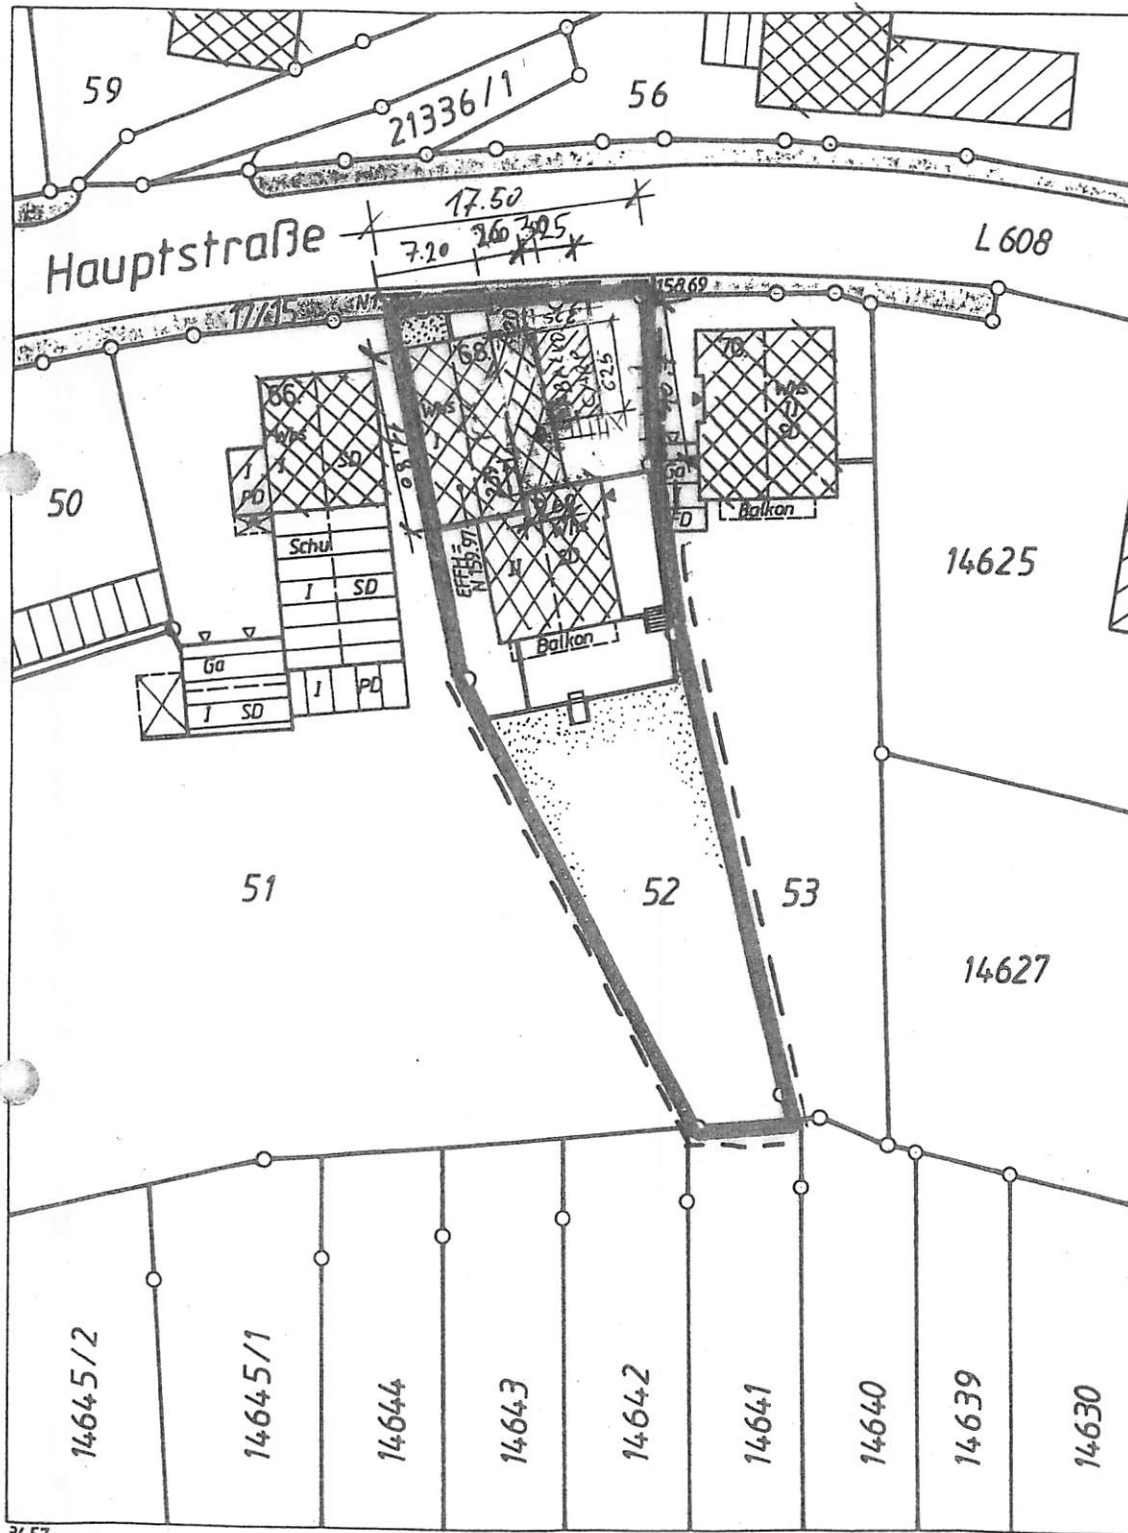

34.57

Dipl.-Ing. Architekt Kornelius Warkentin
Eggestraße 10a
32758 Detmold

Bauherr:

Projekt: **ANDAU**

Bauteil: **Lageplan**

Plan-Nr.: **18 14**

Datum: **05 21**



LINEA-PLAN GmbH

Tel.: 05231 60 22 00 0
Fax: 05231 60 22 00 0

Mobil: 0171 584 53 26
E-Mail: linea-plan@t-Online.de