

# Lageplan M 1:500

zeichnerischer Teil zum Bauantrag (§4 LBOVVO)




Landkreis: Karlsruhe

Gemeinde: Malsch

Gemarkung: Malsch

Flst.Nr.: 251

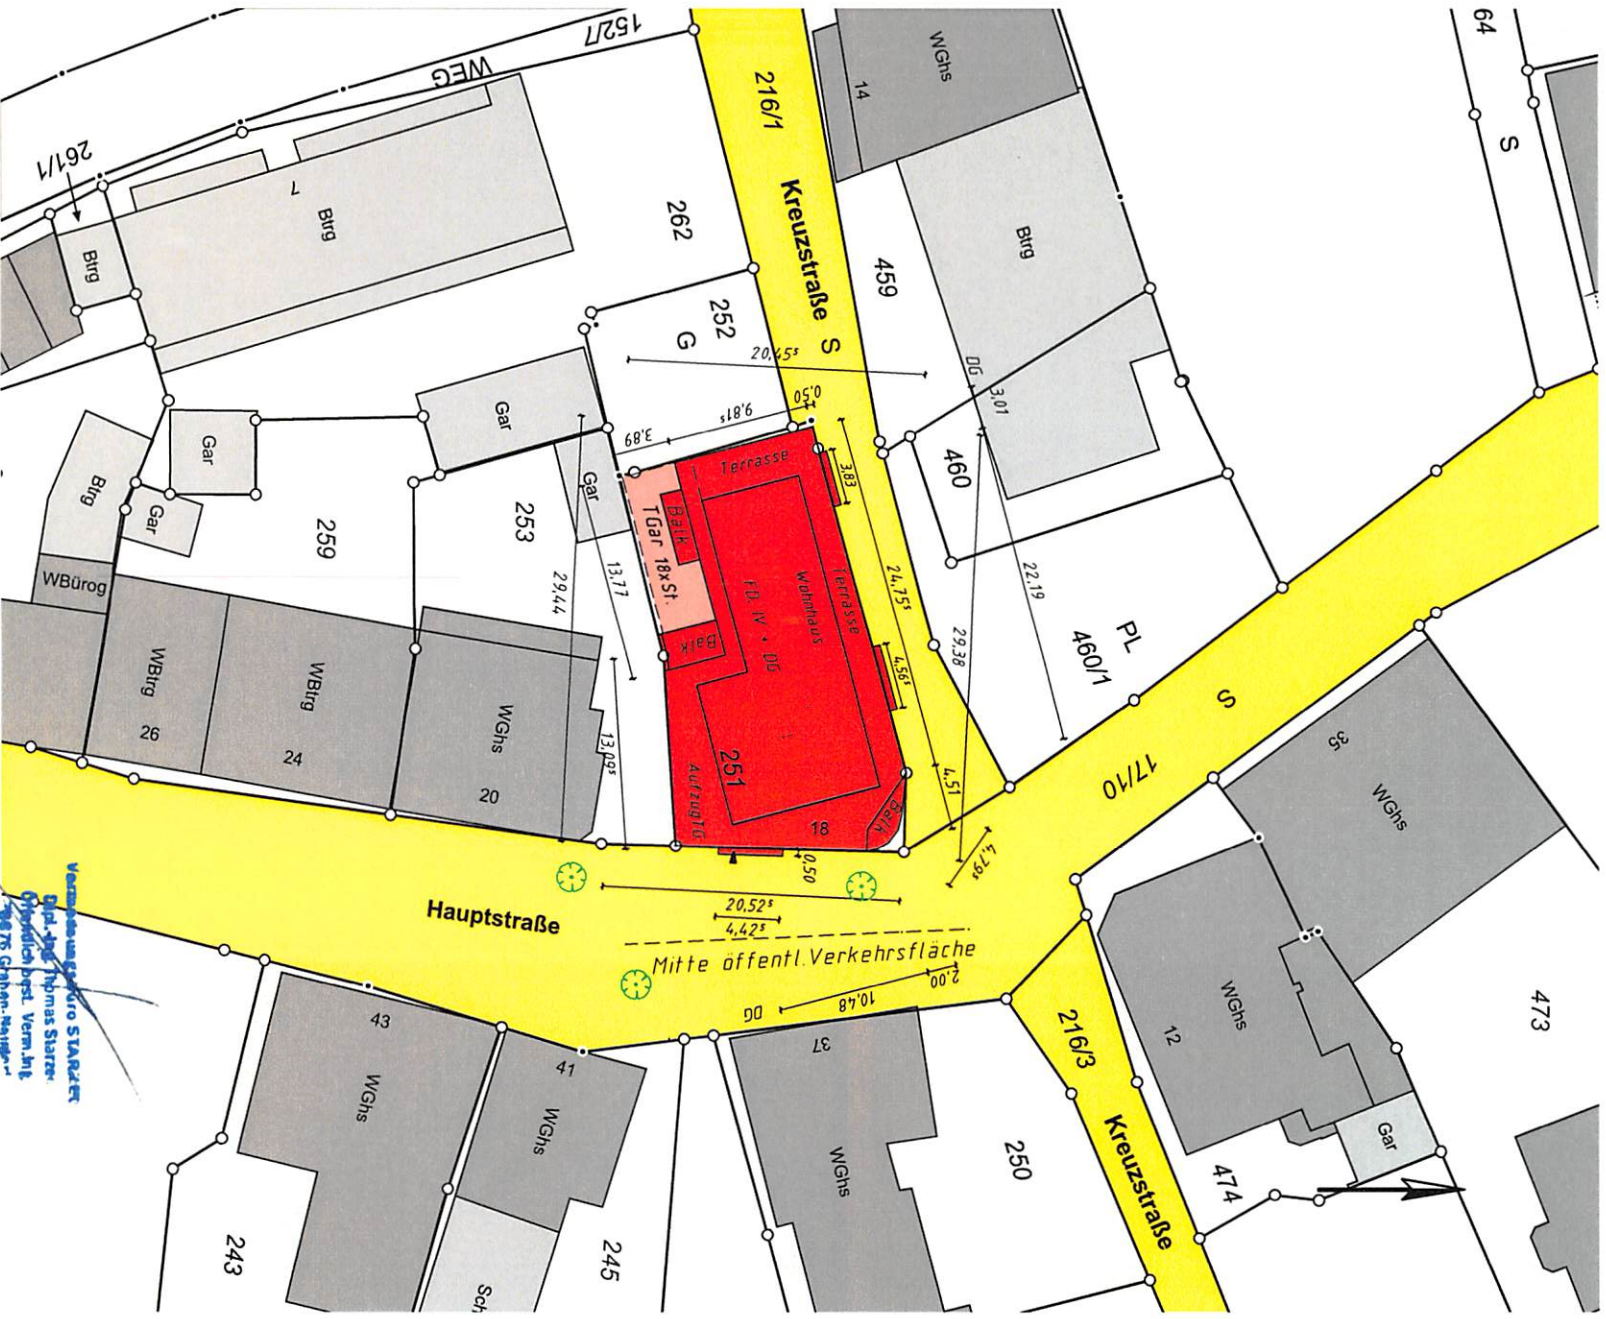

Vermessungsbüro STARZEC  
Dipl.-Ing. Thomas Starzec  
Physikalisch-geod. Verm.-Ing.  
18676 Graben-Neudorf  
Graben-Neudorf, den 18.08.2021

Vermessungsbüro Starzec · Öffentlich bestellter Verm.-Ing. · Käthe-Kollwitz-Ring 45, 76676 Graben-Neudorf  
Tel.: 07255 - 7681450 · mail: kontakt@vermessung-starzec.de · www.vermessung-starzec.de