

Lageplan

Abbruch

M 1:500




Landkreis: Karlsruhe

Gemeinde: Malsch

Gemarkung: Malsch

Flst.Nr.: 251

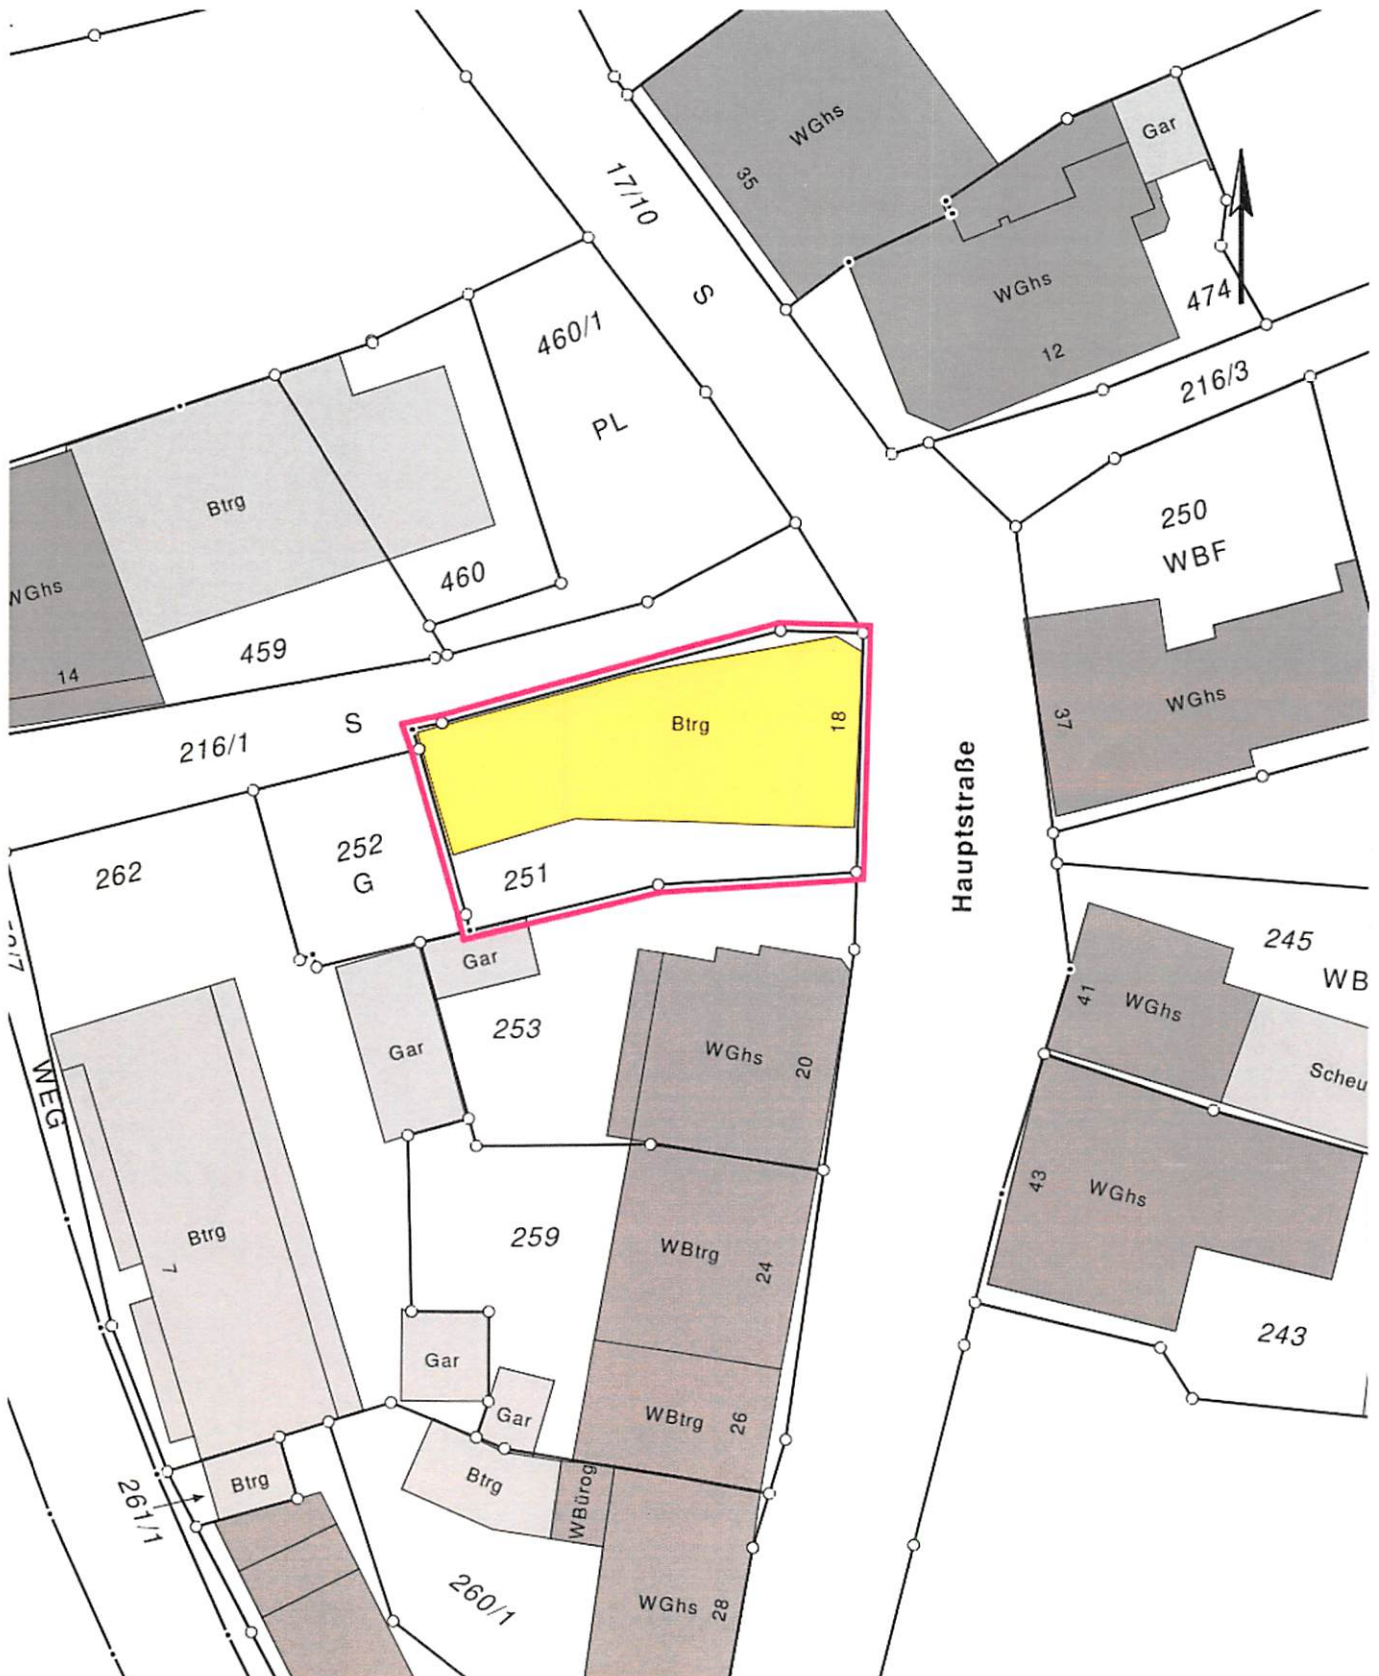

Graben-Neudorf, den 29.06.2020