


Landkreis: Karlsruhe  
Gemeinde: Malsch  
Gemarkung: Malsch  
Flurstücknr.: 17634/2

# Lageplan - M 1:500

Darstellung entspricht dem Liegenschaftskataster.  
Abweichungen gegenüber dem Grundbuch möglich.

Zeichnerischer Teil zum Bauantrag.

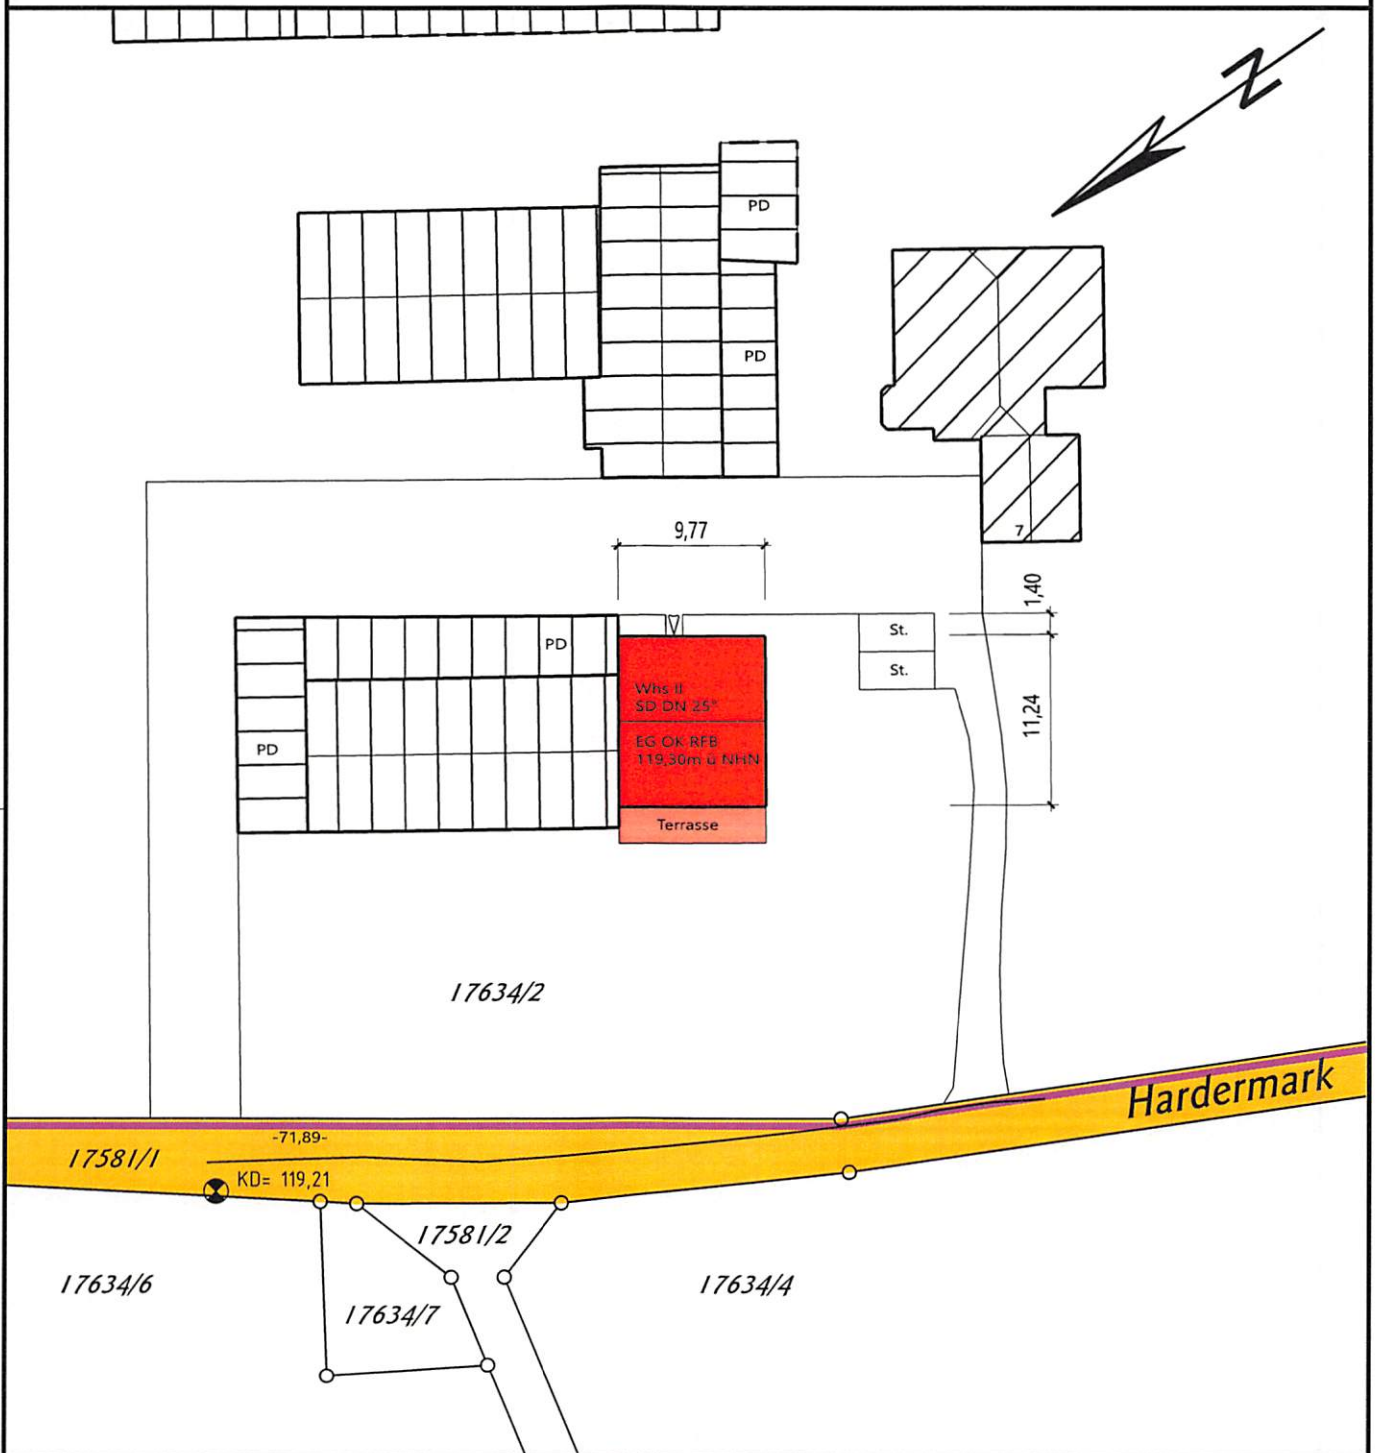

Bauvorhaben: **Wohnhaus**

Bauherr:

Architekt:

Vermessung:

Ingenieurbüro **Malige ibom**  
VERMESSUNG & 3D-OBJEKTERFASSUNG

Friedrich-Ebert-Str. 27 · D-76461 Muggensturm  
Tel.: 07222 - 91 60 360 · Fax: 07222 - 91 60 364  
Mail: buero@ib-malige.de · Web: www.ib-malige.de

Datum: **11.11.2021**