


Dachkonstruktion lt. Statik

Dachneigung: 25.0°

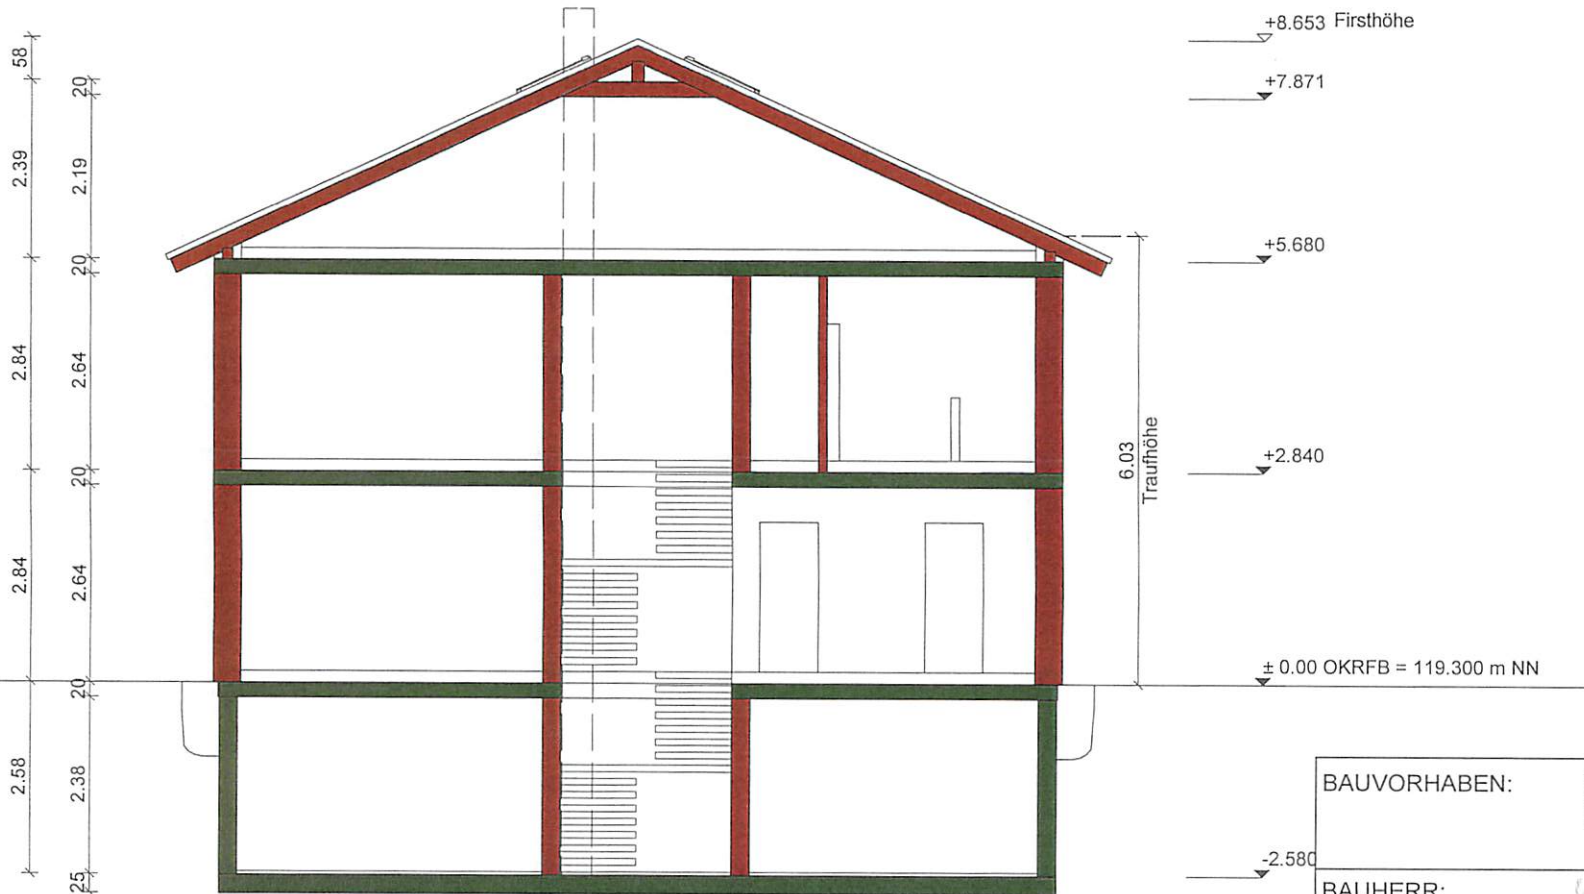

BAUVORHABEN: Neubau eines Einfamilienhauses  
in 76316 Malsch,  
Hardermark 7, Flst.Nr. 17634/2

BAUHERR:

FACHUNTERNEHMEN: B. Weißbecher Bau GmbH  
und PLANUNG Wilhelmstr. 44  
76461 Muggensturm



ARCHITEKT: Dipl.-Ing. (FH) Herbert Rastätter  
Amselweg 4  
76467 Bietigheim

M 1:100  
in cm

Schnitt

DATUM: 02.11.2021

NAME: Kraft/sb