# Lageplan M 1:500

zeichnerischer Teil zum Bauantrag (§4 LBOVVO)

Vermessungsbüro STARZEC

**Landkreis:** Karlsruhe **Gemeinde:** Malsch **Gemarkung:** Malsch **Flst.Nr.:** 59

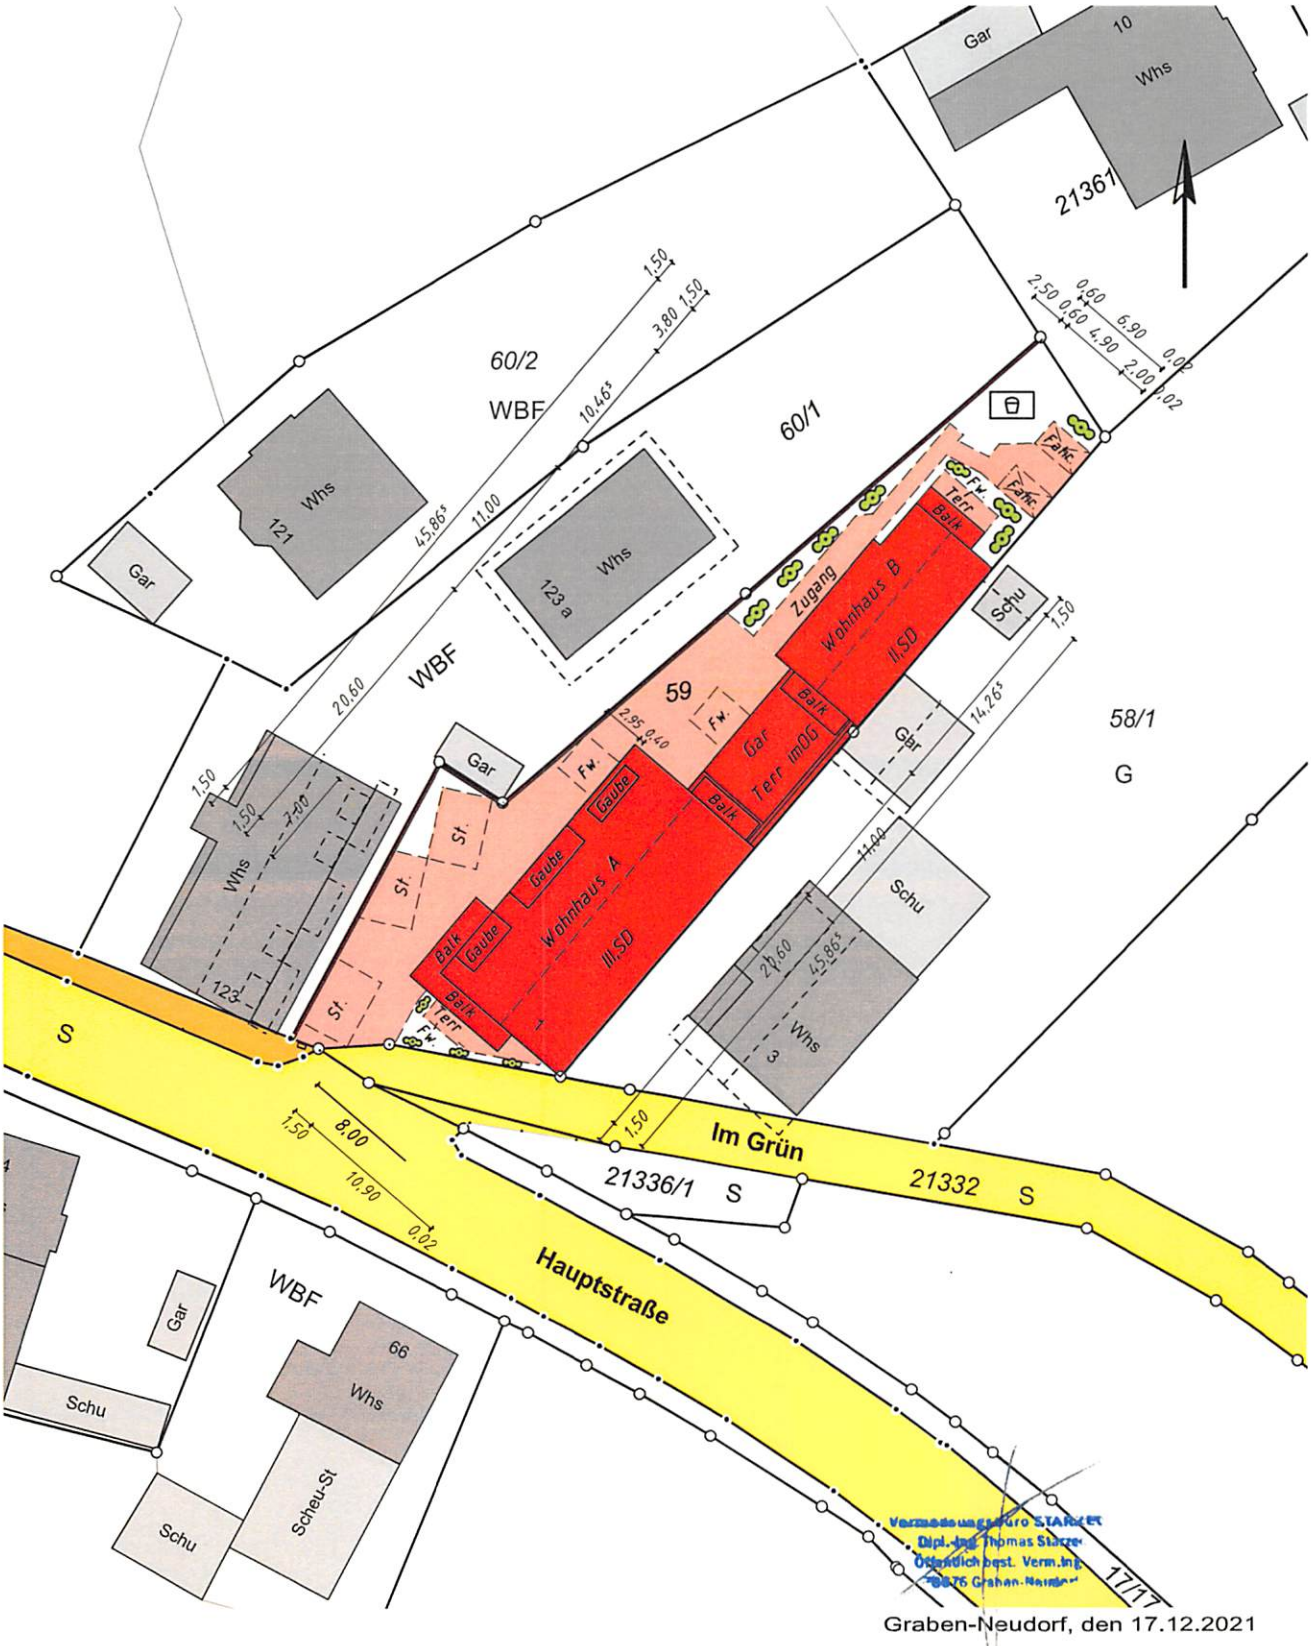


Graben-Neudorf, den 17.12.2021


**Vermessungsbüro Starzec • Öffentlich bestellter Verm.-Ing. • Käthe-Kollwitz-Ring 45, 76676 Graben-Neudorf**

Tel.: 07255 - 7681450 • mail: kontakt@vermessung-starzec.de • www.vermessung-starzec.de