


Kreis: Karlsruhe
 Gemeinde: Malsch
 Gemarkung: Völkersbach
 Bebauungsplan:

LAGEPLAN

Zeichnerischer Teil nach
 § 4 LBOWO

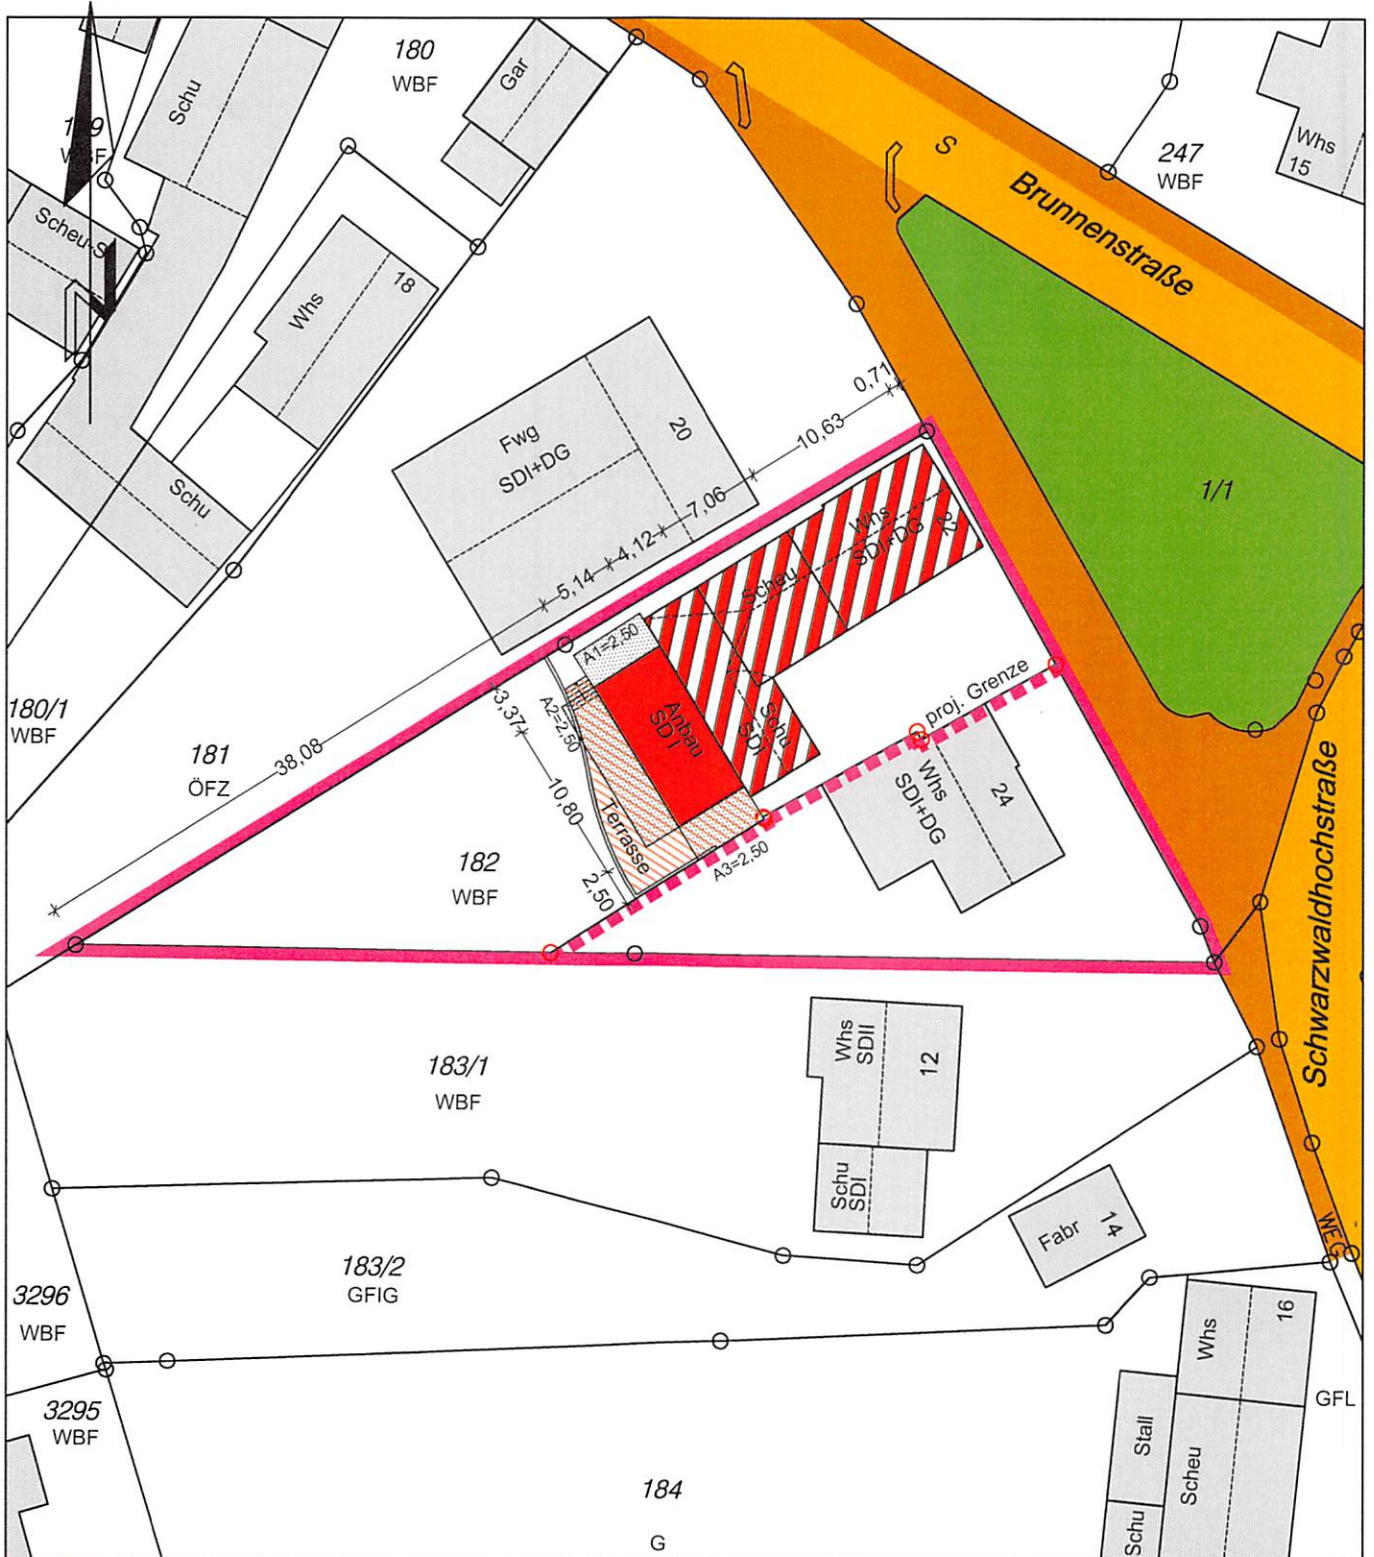

Hinsichtlich etwa vorhandener unterirdischer Leitungen

wird keine Gewähr übernommen

Erg. Geb.maße s. Arch.pläne

Lagesystem:

Höhensystem: DHHN 12 (NN)

Maßstab 1 : 5 00

 Abstandsflächen

Lageplanfertiger: **GEOMETRIKA**
 Daniel Renz
 Dipl.-Ing. (FH) Vermessung
 Sachverständiger nach § 5 (2) 6 LBOVVO

Auszug aus dem Liegenschaftskataster gefertigt
 und nach § 4 (2-5) LBOVVO ausgearbeitet:
 Karlsruhe, den 22. Dezember 2021