


Kreis: Karlsruhe
Gemeinde: Malsch
Gemarkung: Völkersbach
Bebauungsplan:

ABBRUCHPLAN

Zeichnerischer Teil nach
§ 4 LBOVO

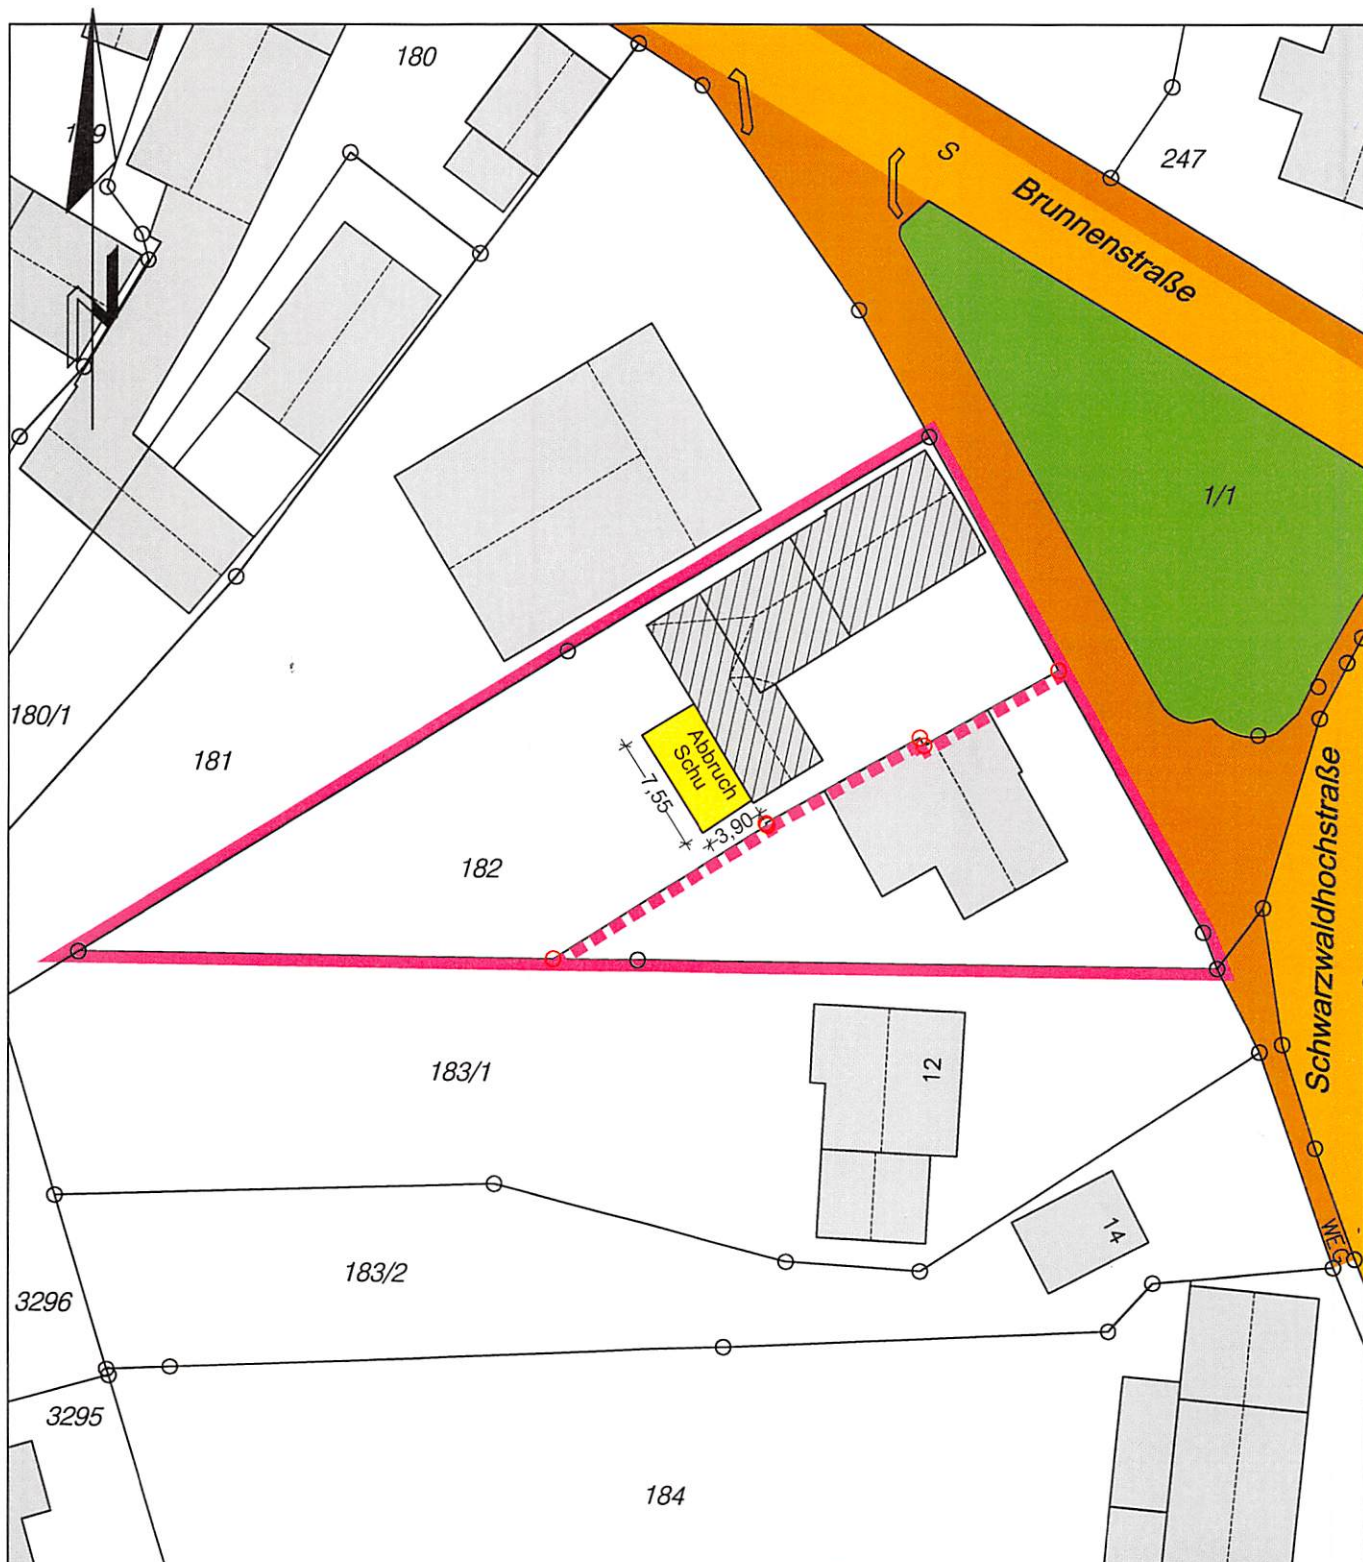

Hinsichtlich etwa vorhandener unterirdischer Leitungen

wird keine Gewähr übernommen

Erg. Geb.maße s. Arch.pläne

Lagesystem:

Höhensystem: DHHN 12 (NN)

Maßstab 1 : 5 00

 Abstandflächen

Lageplanfertiger: **GEOMETRIKA**
Daniel Renz
Dipl.-Ing. (FH) Vermessung

Sachverständiger nach § 5 (2) 6 LBOVO

Auszug aus dem Liegenschaftskataster gefertigt
und nach § 4 (2-5) LBOVO ausgearbeitet:
Karlsruhe, den 22. Dezember 2021