

Bauantrag

Umbau und Erweiterung eines
denkmalgeschützten Anwesens (3 WE)
Brunnenstr. 22, 76316 Malsch-Völkersbach

Flurstück-Nr. 182




Karlsruhe, den 20.12.2021

M. Lipscher, Freier Architekt | AM-Nr. 16280, AK Baden-Württemberg



Ansicht Südost

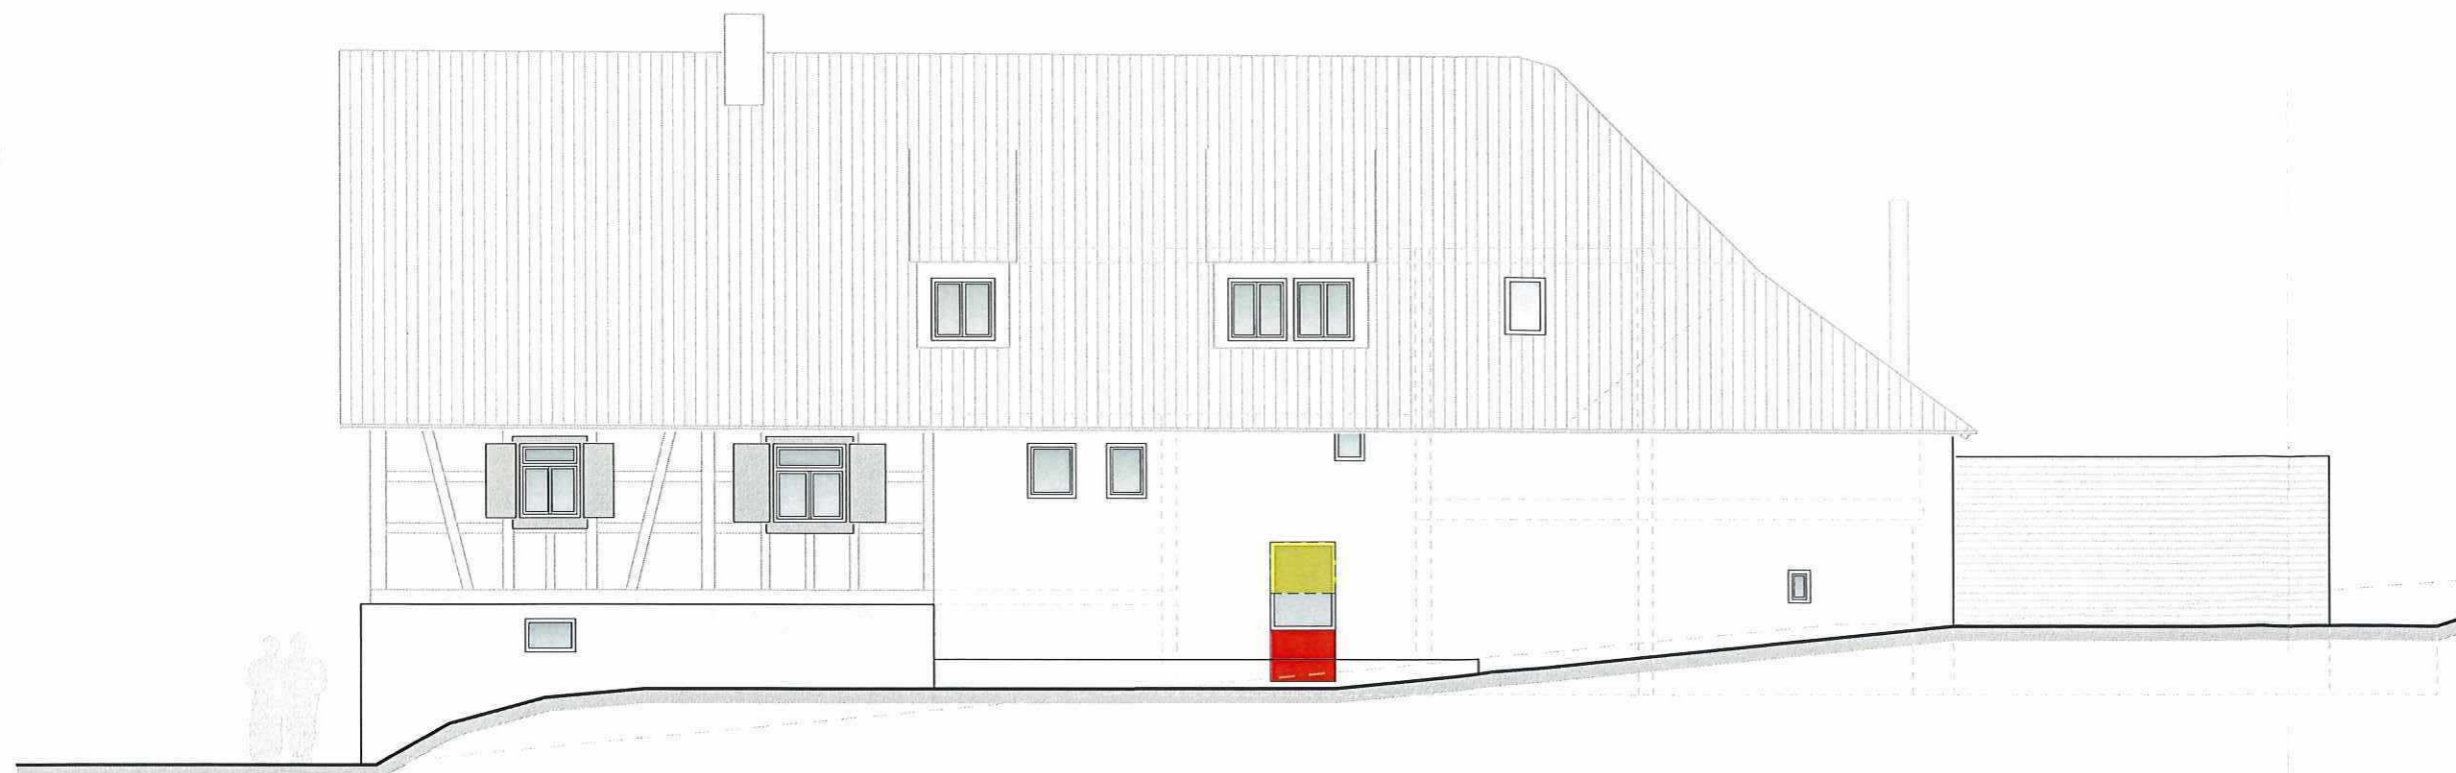

Ansicht Nordwest

4.05

Ansichten 1:100

Planverfasser

R21 Freie Architekten

Rudolfstraße 21, 76131 Karlsruhe
Telefon 0721.664992-37 Fax 664992-38

R21
FREIE ARCHITECTEN

Bauantrag

Umbau und Erweiterung eines
denkmalgeschützten Anwesens (3 WE)
Brunnenstr. 22, 76316 Malsch-Völkersbach

Flurstück-Nr. 182



Ansicht Nordost



Ansicht Südwest

Karlsruhe, den 20.12.2021

M. Lipscher, Freier Architekt AN-Nr. 15280, AK Baden-Württemberg

4.06

Ansichten 1:100

Planverfasser

R21 Freie Architekten

Rudolfstraße 21, 76131 Karlsruhe
Telefon 0721.664992-37 Fax 664992-38

R21
FREIE ARCHITECTEN