

LAGEPLAN M=1/500

Zur Nutzungsänderung einer Produktionshalle in ein Filmstudio


Grundlage des Lageplans ist ein aktueller, digitaler Auszug aus dem Liegenschaftskataster (ALKIS). Die Übereinstimmung zwischen Liegenschaftskataster und Lageplan wird mit untenstehender Unterschrift bestätigt.

Für die Vollständigkeit und die Richtigkeit der Darstellung unterirdischer Bauwerke und Leitungen wird keine Gewähr übernommen.

Ortsvergleich hat stattgefunden, eine Grenzfeststellung wurde nicht durchgeführt.

Höhen über Normalhöhen-Null (NHN) im DHHN2016 bezogen auf das Quasigeoid „GCG 2016“

Stadt-Gemeinde:	Malsch	Antragsnummer:	2021-123
Gemarkung:	Malsch	Fortführungsnachweis:	
Straße/Hausnummer:	Einsteinstraße 5	Fortführungsnummer:	
Flurstücksnummer:	22698	AZ-Bauherr/Architekt:	
Bauherr:			
Bebauungsplan:	'Industriegebiet I+II'	Gefertigt:	Karlsbad-Spielberg,
Rechtsverbindlich:	17. Juli 1997	Montag, 17. Januar 2022	
Zu beurteilen nach:			

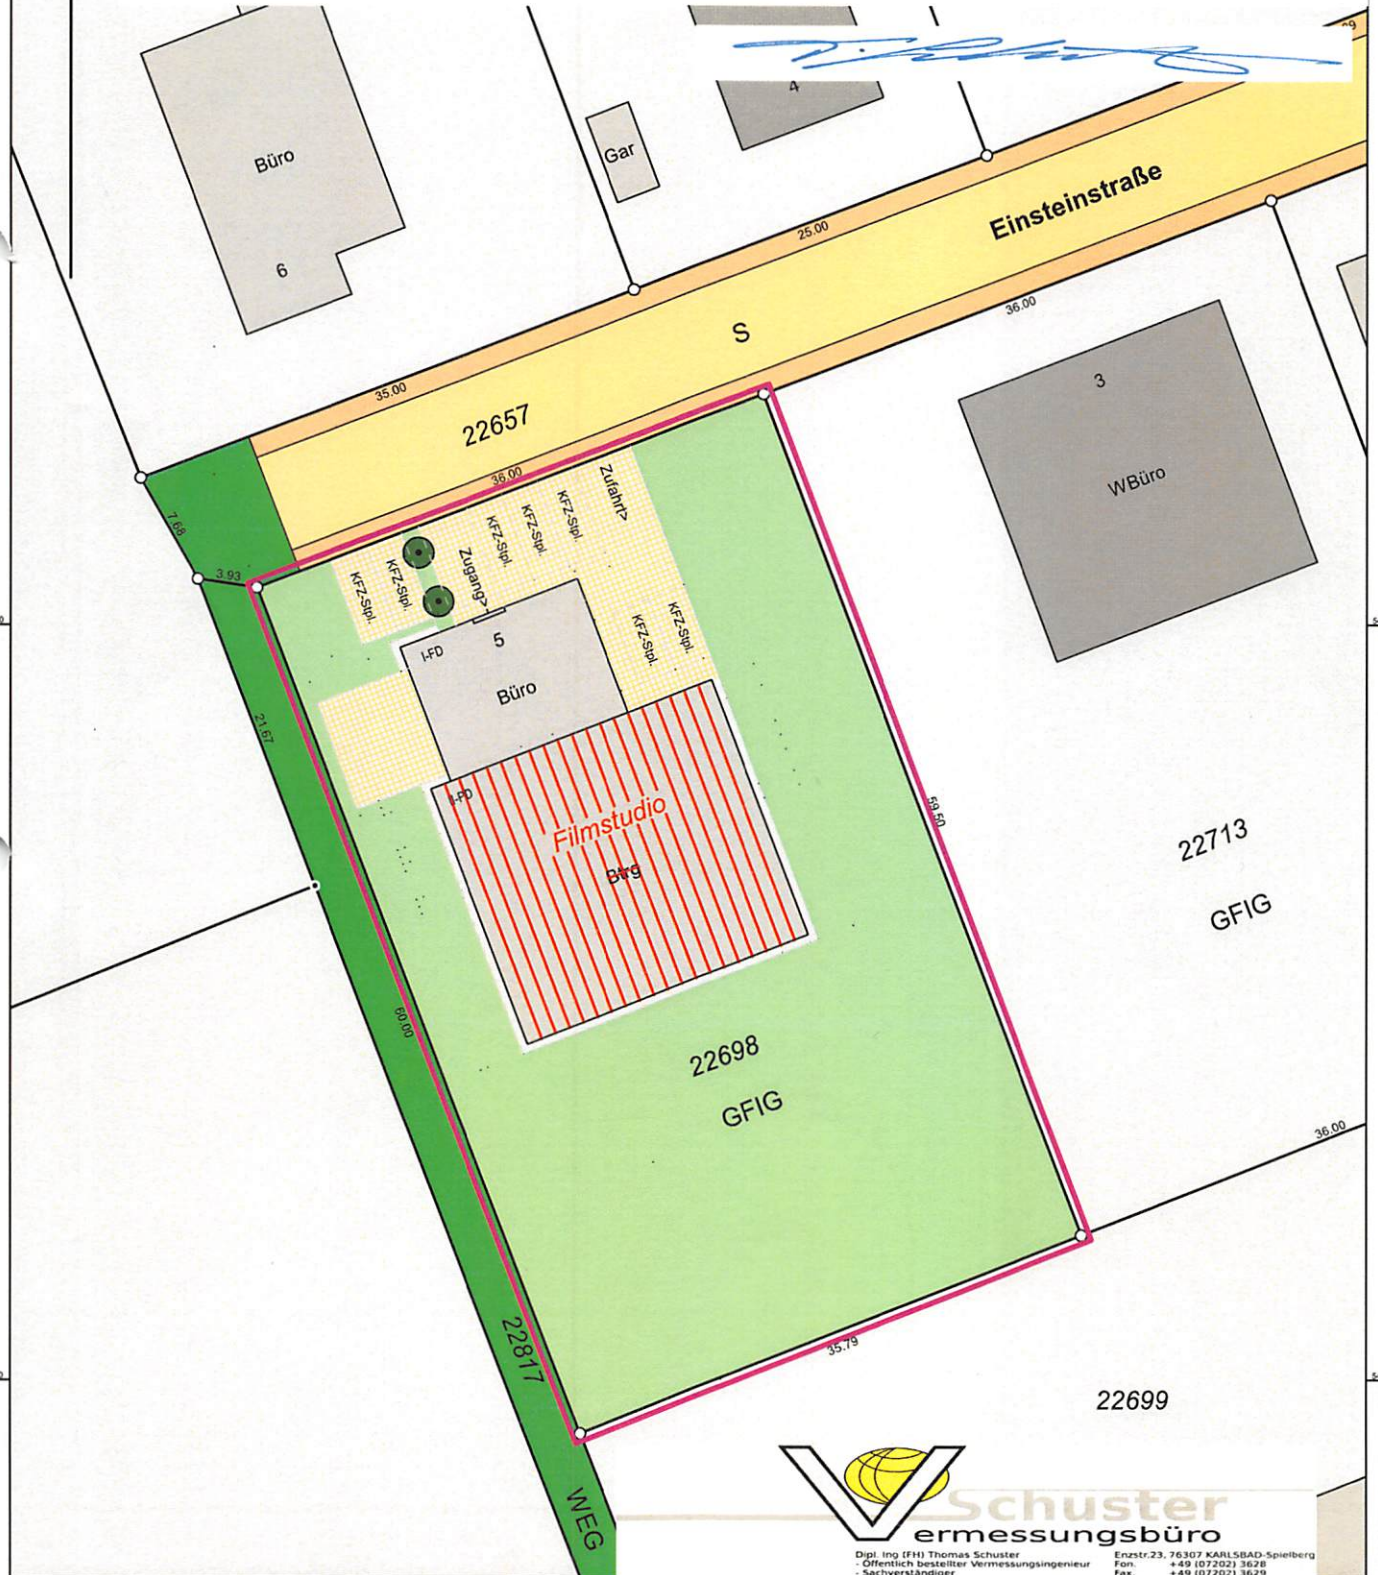

Schuster
ermessungsbüro

Dipl. Ing (FH) Thomas Schuster
- Öffentlich bestellter Vermessungsingenieur
- Sachverständiger
55131 Landesbauordnung VVO
Gutachter Oberlandesgericht Karlsruhe
Enzstr. 23, 76307 KARLSBAD-Spielberg
Fon: +49 (0)72021 3628
Fax: +49 (0)72021 3629
Mobil: +49 (0)171 35 3628 2
Email: info@td-schuster.de