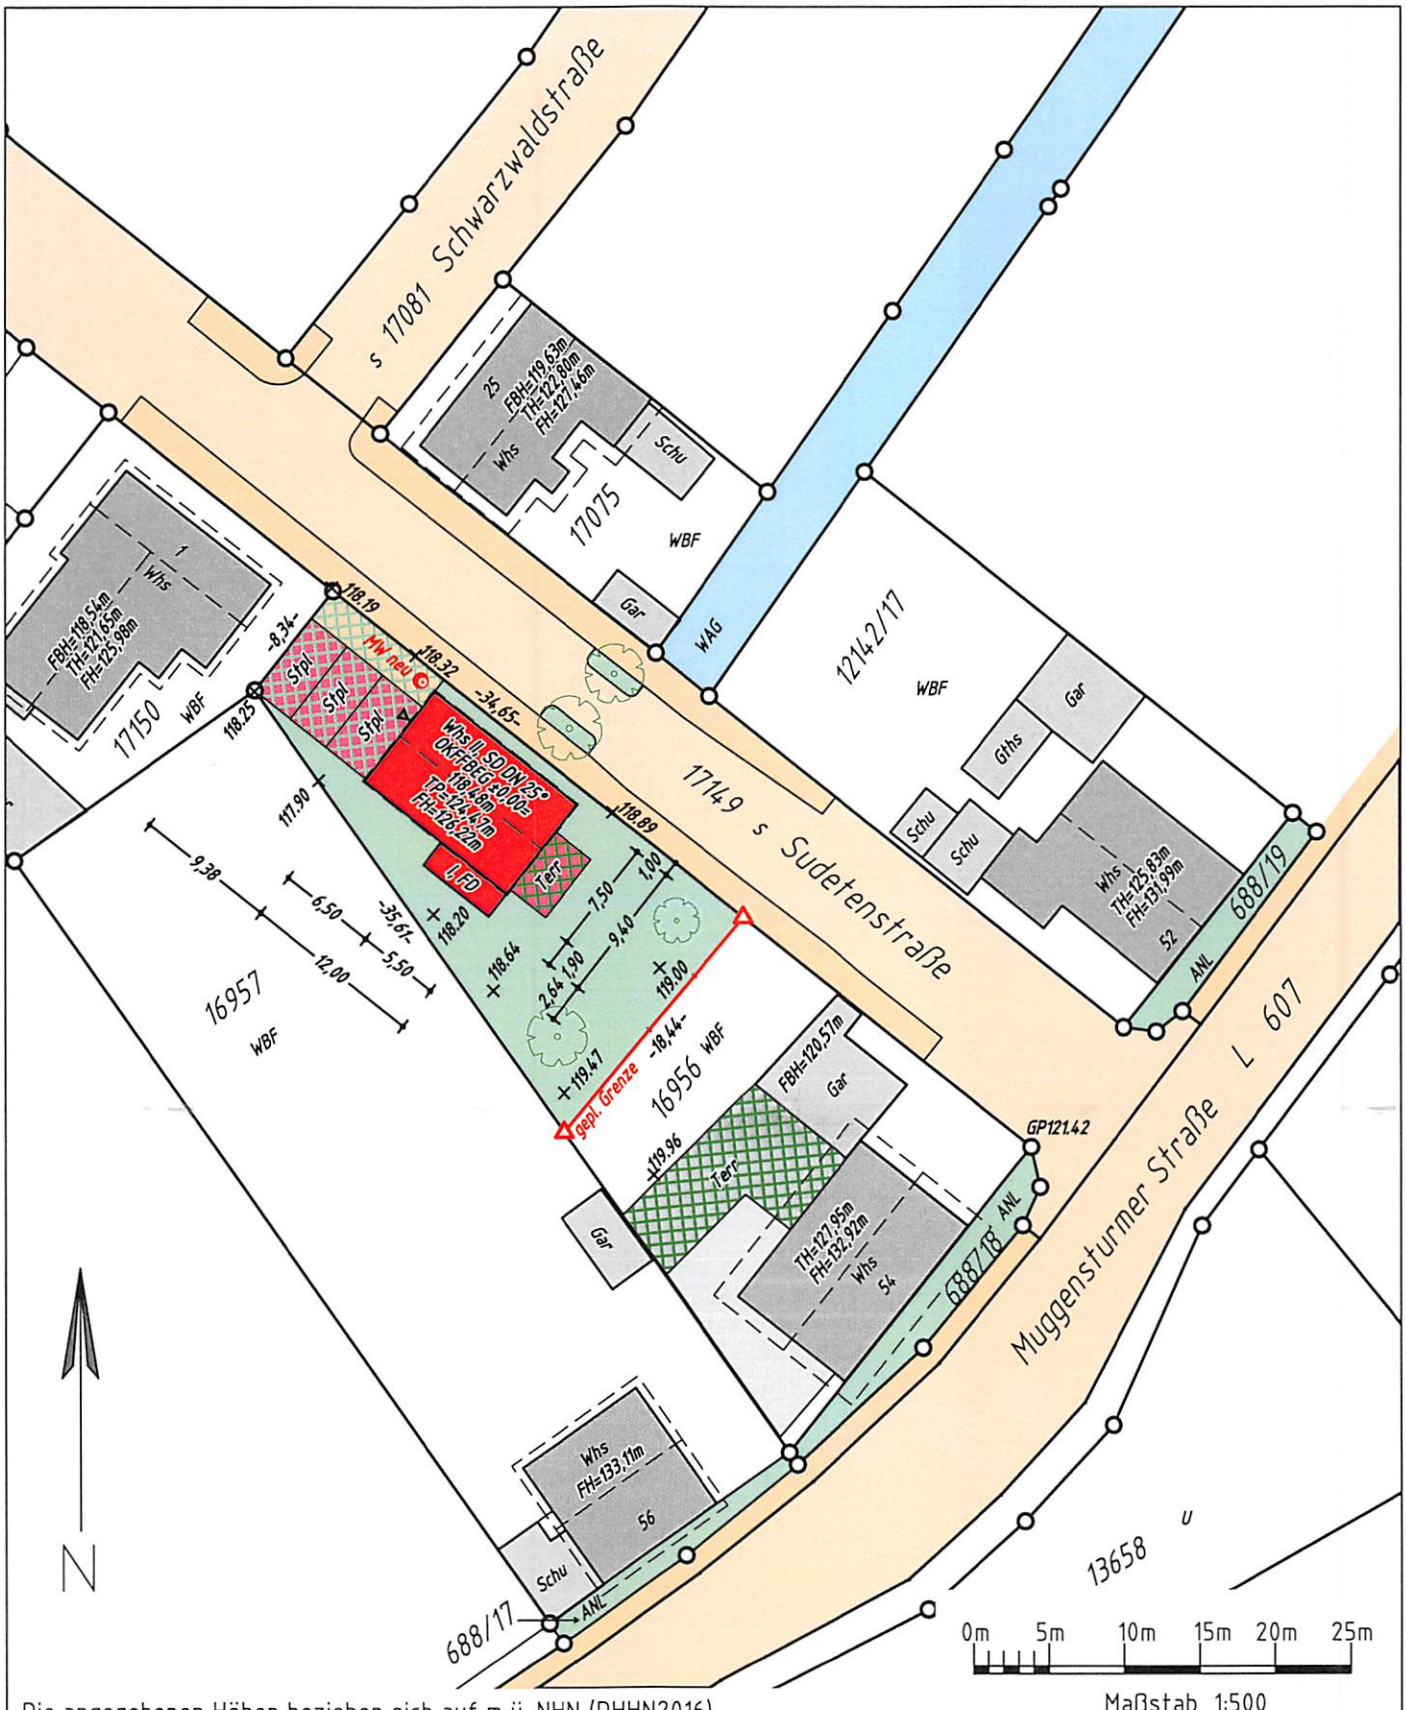

Die angegebenen Höhen beziehen sich auf m ü. NHN (DHHN2016).

Maßstab 1:500

Lageplan

zeichnerischer Teil zum Bauantrag
gemäß § 4 Abs. 2-5 der LBOVVO

Gemeinde:	Malsch
Gemarkung:	Malsch
Landkreis:	Karlsruhe
Flurstücksnr:	Teil von 16956
Bauvorhaben:	Neubau Einfamilienhaus
Bauherr:	Sandra und Steffen Petri

FURRER
Ingenieurbüro für Vermessungswesen
Hindenburgstraße 2
76437 Rastatt
fon (0 72 22) 9 14 99-00
fax (0 72 22) 9 14 99-01

Weitere als die dargestellten unterirdischen Leitungen sind dem Planfertiger nicht bekannt.

Abstandsflächennachweise und Berechnungen siehe Folgeblatt.

Der Planfertiger bestätigt die Übereinstimmung des zeichnerischen Teils mit dem Auszug aus dem Liegenschaftskataster vom 07.02.2022

Rastatt, den 09.02.2022

G. Furrer

Dipl.-Ing. (FH)
GERNOT FURRER
Sachverständiger nach
§ 5 Abs. 3 LBOVVO B-W
Hindenburgstraße 2
76437 RASTATT
Tel. 07222/9149900, Fax:- 01
E-Mail info@geofurrer.de