Unterschrift Nachbar		
Flurstück	Name	Unterschrift

x S. Petri

Unterschrift Bauherr(en)

Ingenieurkammer Rheinland-Pfalz
Heinz-Ludwig Egenolf
10675
Pflichtmitglied

Unterschrift Architekt

Index	Datum	Änderung	Zeichner
A	-	-	-

Bauort

Sudetenstraße
76316 Malsch

Bauherr

Entwurfsverfasser

SHW Planung und Baumanagement

Naulitzer Strasse 19
D - 07546 Gera
+49 (0) 365 22 62 92 30
+49 (0) 365 22 64 52 04
www.shw-planung.de
post@shw-planung.de

KV-Nr.:

Gemarkung:
Flur: Flurstück: 16956 (Teilstück)

Bauvorhaben

Neubau Einfamilienhaus

Plan: Schnitt A

Maszstab 1:100

erstellt am: 24.01.2022 erstellt durch:

geändert am: - geändert durch: -

e'n Projekt der

Dachkonstruktion lt. Statik
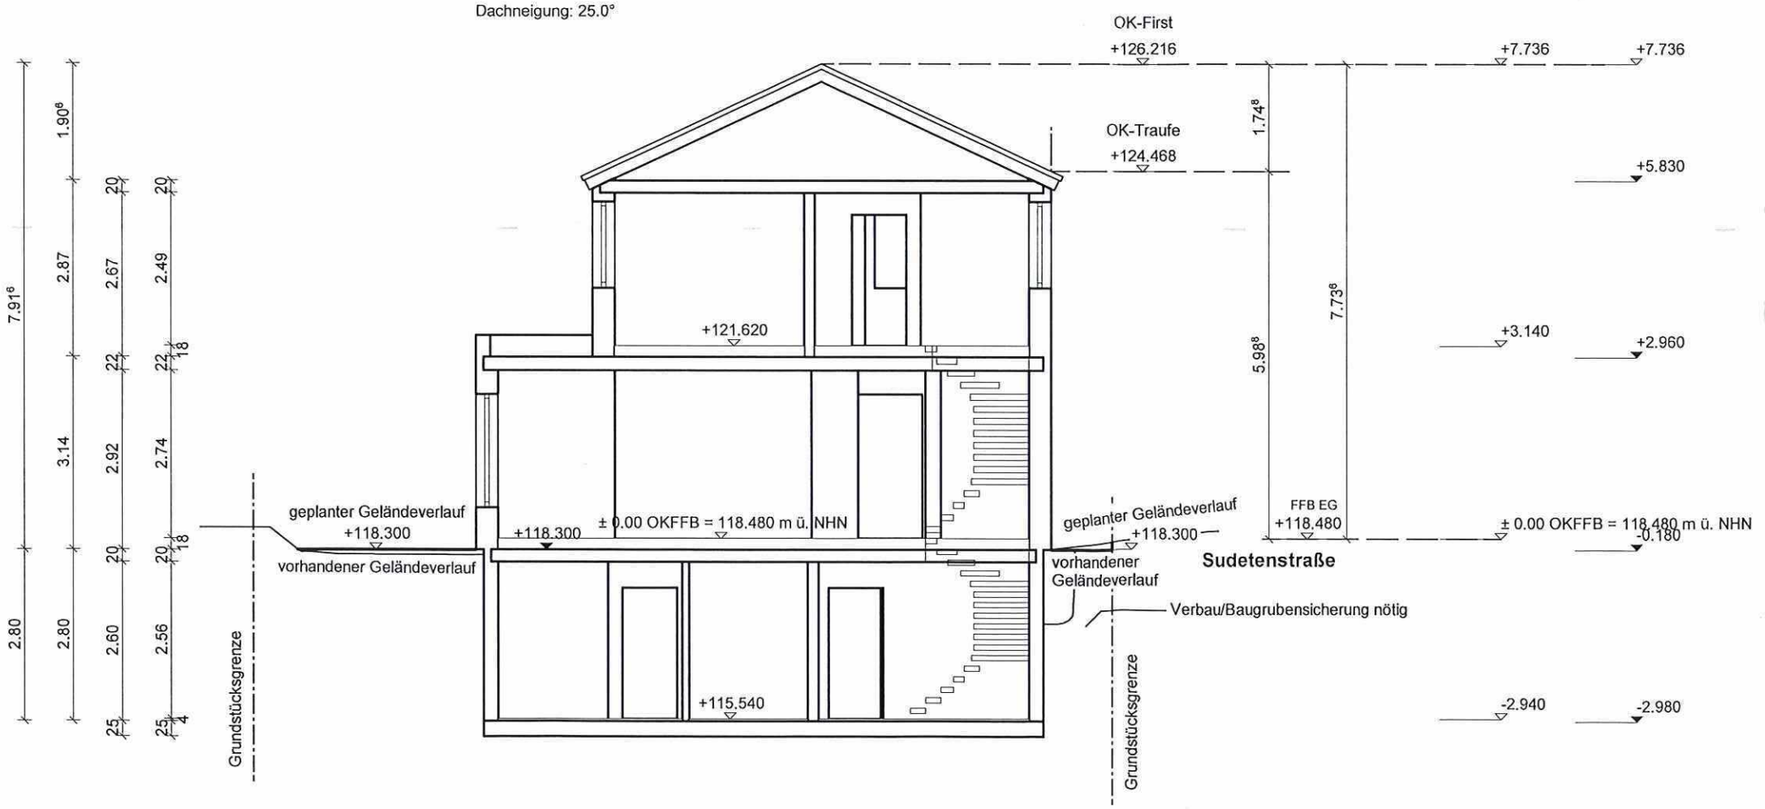
Dachneigung: 25.0°