


Flurstück: 30
Flur: ---
Gemarkung: Malsch

Gemeinde: Malsch
Kreis: Karlsruhe
Regierungsbezirk: Karlsruhe

Bauvoranfrage zum Neubau eines EFH mit Garage

5414080.36


32451560.00

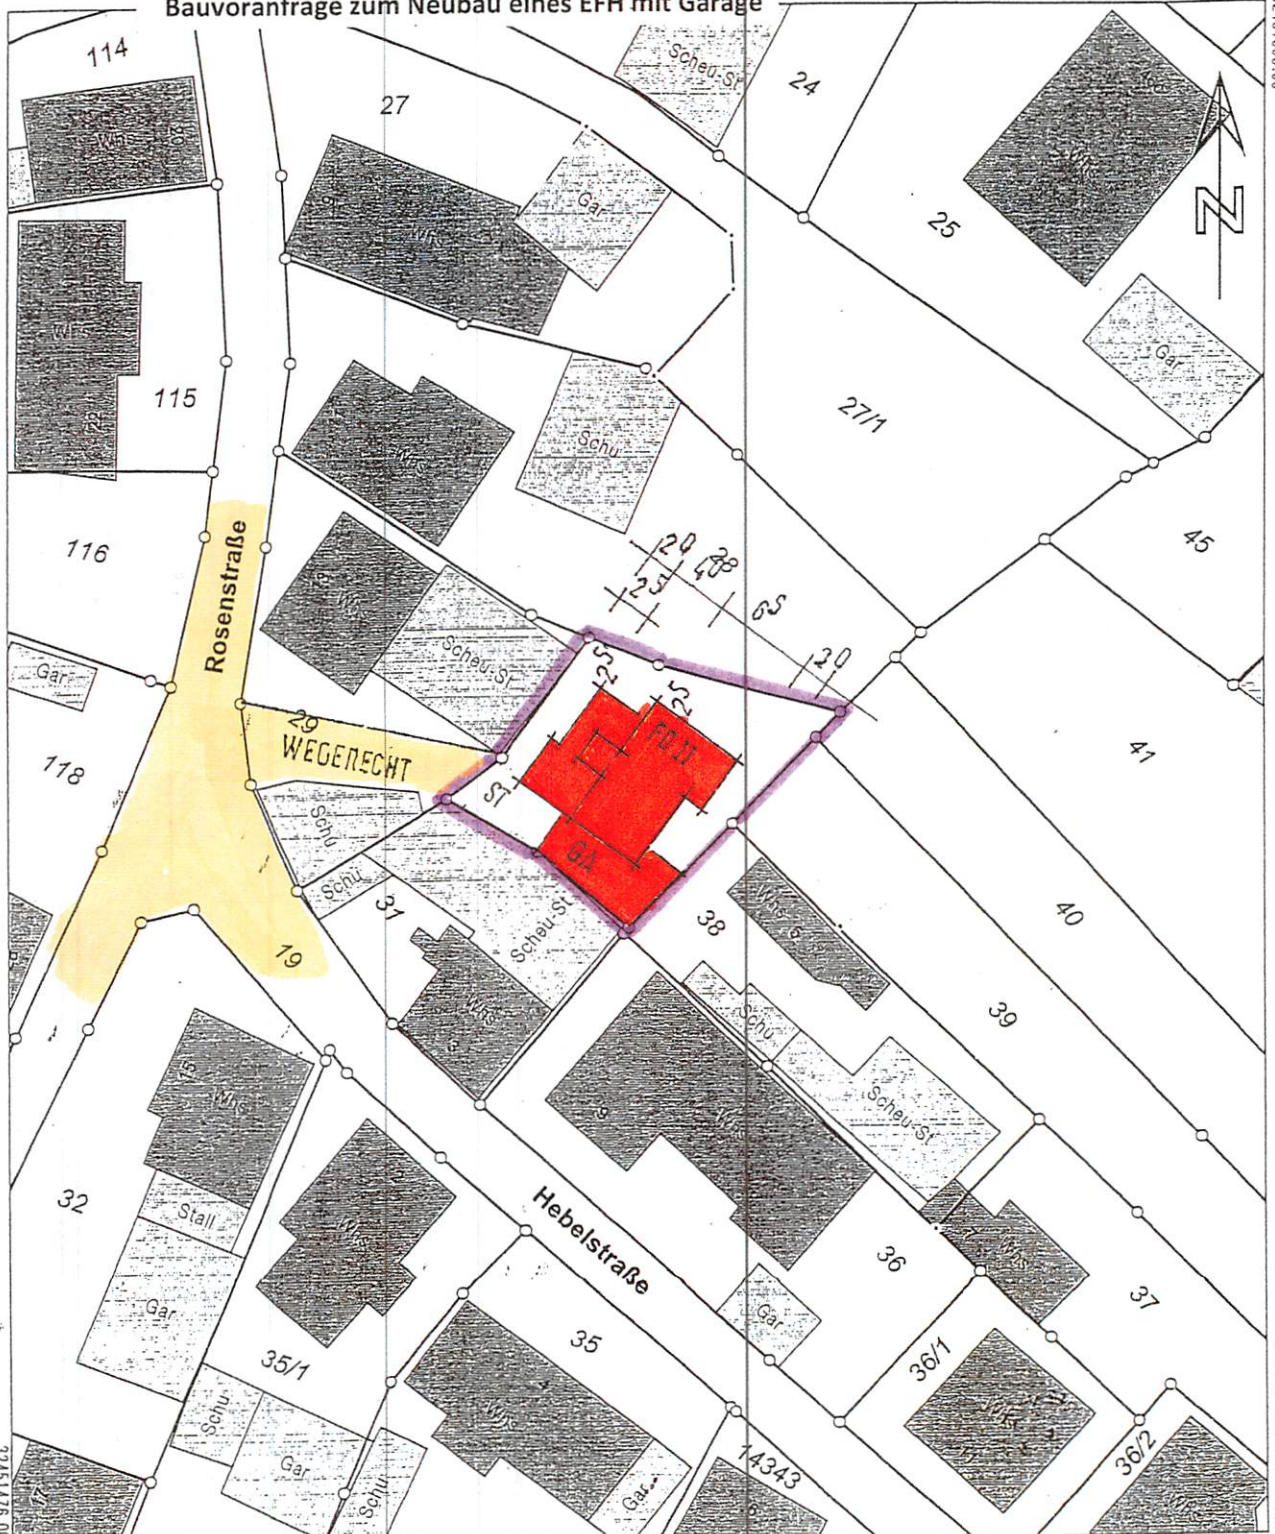

32451476.00

5413976.86

Maßstab 1:500

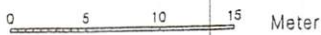

Die Basisinformationen und Basisdaten des Liegenschaftskatasters unterliegen dem Verordnungs-
vorbehalt nach § 2 Abs. 3 und 4 des Vermessungsgesetzes vom 1. Juli 2004 (BGBl. S. 469, 599),
zuletzt geändert durch Gesetz vom 30. November 2010 (BGBl. Nr. 649), die dürfen vom Empfänger
nur für den Zweck verwendet werden, zu dem sie übermittelt worden sind. Eine Verwendung für
andere Zwecke ist nur zulässig, wenn die Vermessungsbehörde einwilligt.

Architekturplanung
FRANZ KURTZ
 FREIERARCHITEKT
 HANSJACOBSTRASSE 14
 76448 DÜRMERSHEIM
 TELEFON 072 45 / 30 22 / 20 23
 TELEFAX 072 45 / 8 30 27
 POSTFACH 13 20
 76448 DÜRMERSHEIM

Bauort: Flst. Nr. 30
Hebelstr.1
76316 Malsch