

Lageplan 1 : 500

zeichnerischer Teil zum Bauantrag (§ 4 LBOVVO)


Auszug aus dem Liegenschaftskataster und Einzeichnungen nach § 4 Abs. 4 und 5 LBOVVO

über Flurstück Nr. 12138/1

der Gemeinde Malsch

der Gemarkung Malsch

zum Baugesuch Familie Kuhn, Adolf-Kolping-Straße 46, 76316 Malsch

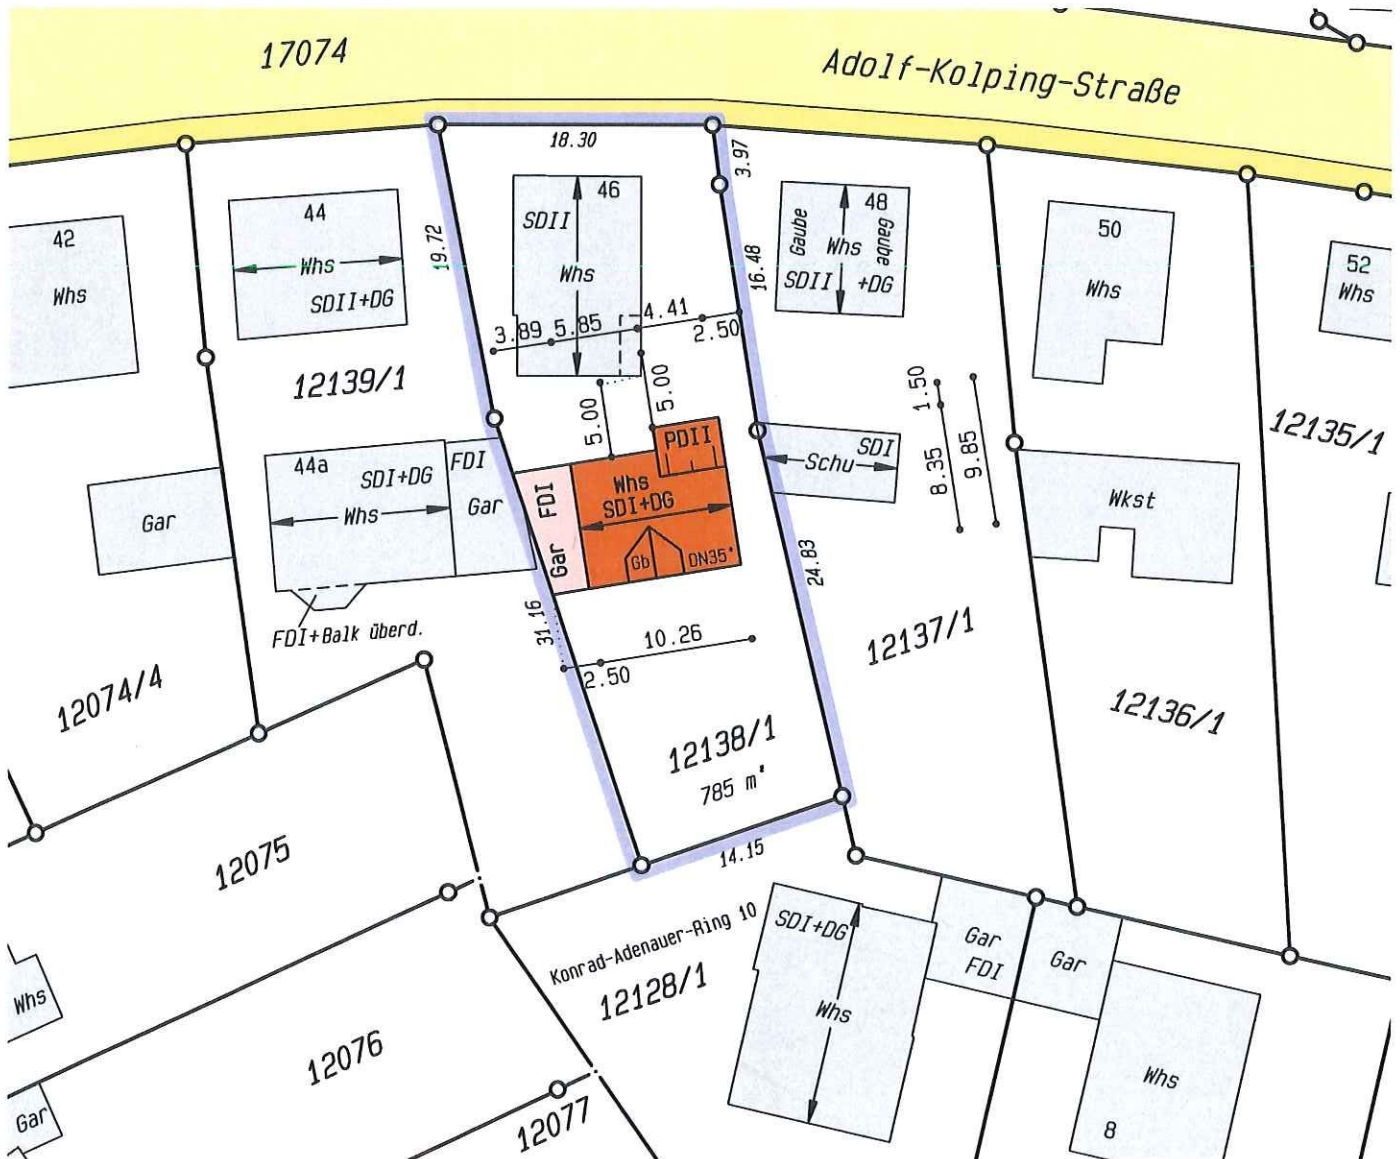

Festsetzungen des Bebauungsplanes

1	WA	
3		
5		0
7		
9		

- 2 1. Art der baul. Nutzung
2. Zahl der Vollgeschosse
3. Grundflächenzahl
4. Geschossflächenzahl
5. Baumassenzahl
6. Bauweise
7. Dachform
8. Dachneigung
9. Anzahl der zul. Wohneinheiten
- 10.



Für die Vollständigkeit und die Richtigkeit der Darstellung unterirdischer Bauwerke und Leitungen wird keine Gewähr übernommen.

Ortsvergleich hat stattgefunden (keine Grenzfeststellung).
Geplantes Bauvorhaben eingetragen.

gefertigt, den 06.12.2018

Dipl. Ing. (FH) Ch. Zielbauer
Dipl. Ing. (FH) Th. Heiler

CAD-Sachb.: AS

CAD: H:\MLS\2018\18-0088\PIC\BL-03.PIC