



Gemeinde Malsch
Gemarkung Malsch
Flst.Nr. 264/1

BV: Neubau von Gauben
BH: Michael Kara
Sezannerstr. 12b, 76316 Malsch

Lageplan

- zeichnerischer Teil zum Bauantrag -

M = 1 : 500

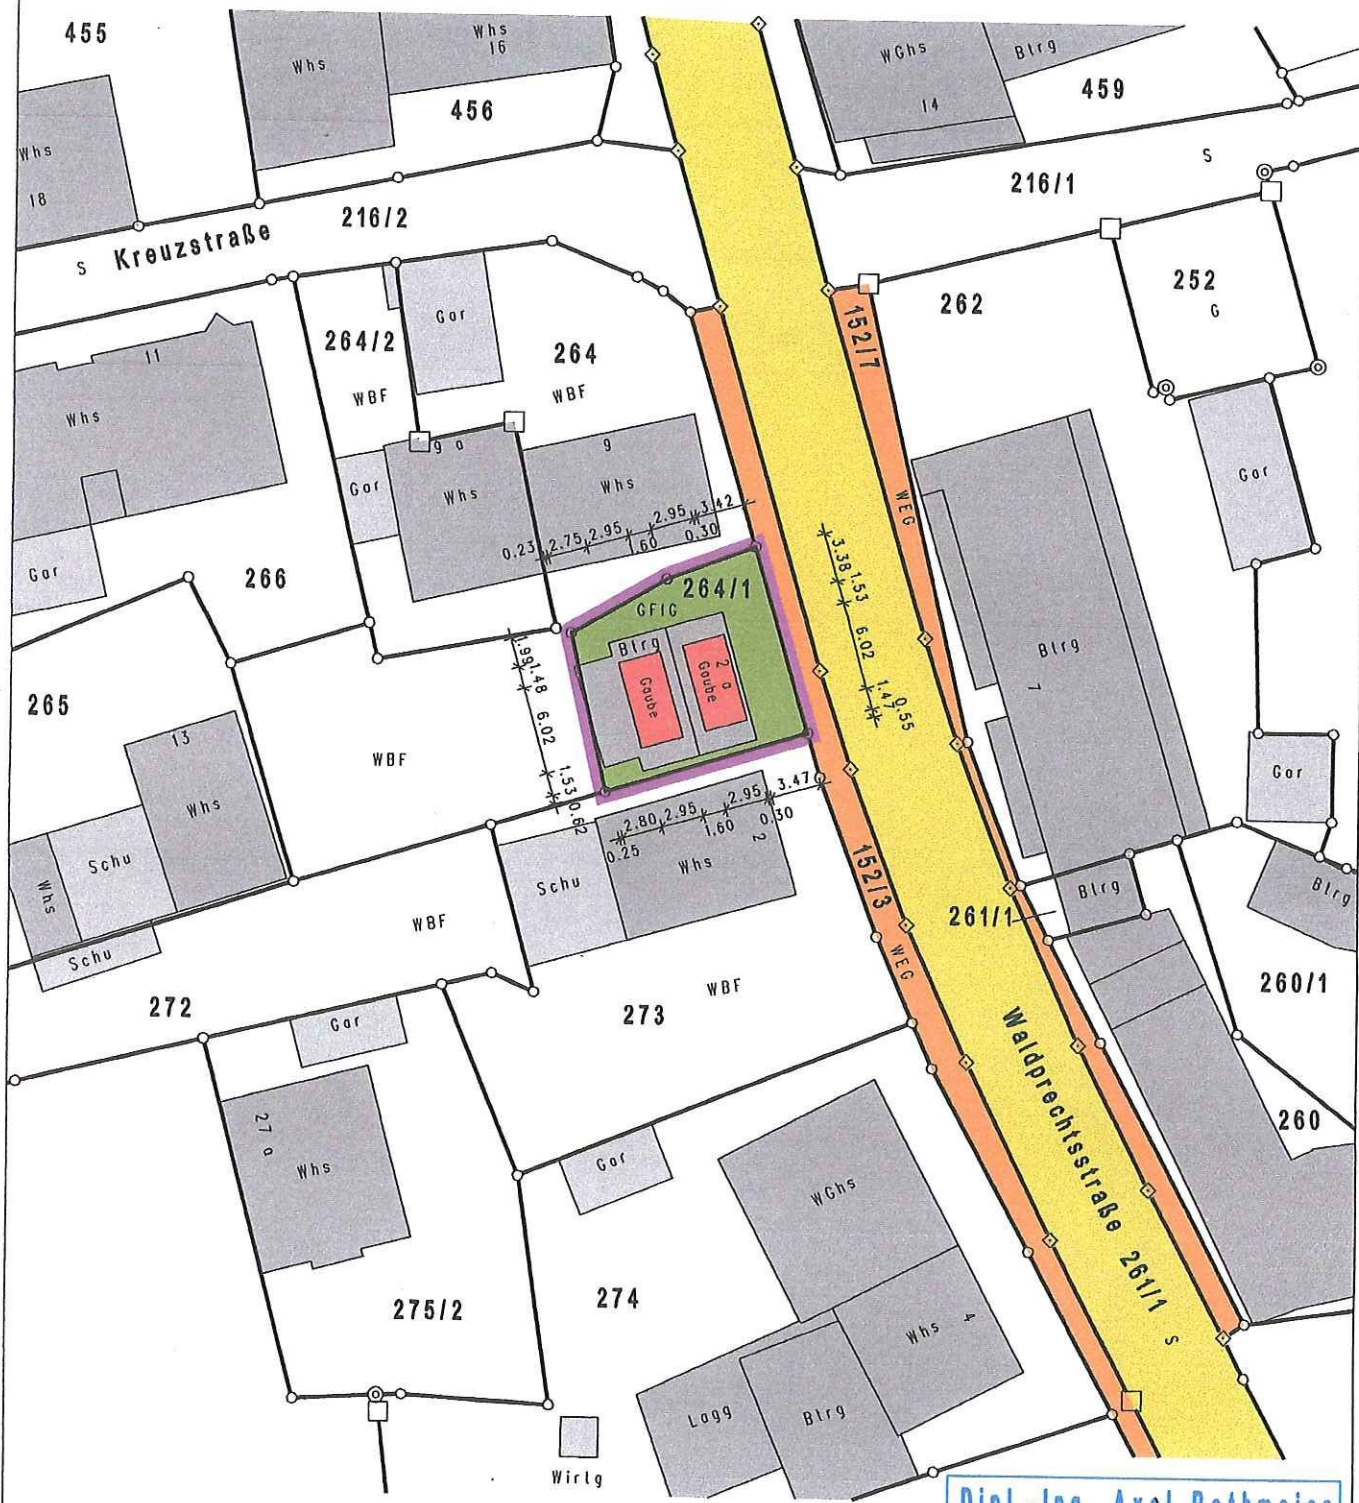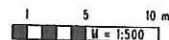

Lageplanfertiger:
Rastatt, den 20.11.2018

Dipl.-Ing. Axel Rothmeier
Öffentlich bestellter Vermessungsingenieur
Militärstraße 6, 76437 Rastatt
Tel.: 07222 / 28624
Mail: info@rr-vermessung.de

Hinsichtlich etwa vorhandener
unterirdischer Leitungen
wird keine Gewähr übernommen

Der Auszug stimmt mit dem Liegenschaftskataster
überein und ist nach § 4 Abs. 2-5 LBOVVO bearbeitet.
Abweichungen gegenüber dem Grundbuch sind möglich.