


Flurstück: 1481
Flur: ---
Gemarkung: Malsch

Gemeinde: Malach
Kreis: Karlsruhe
Regierungsbezirk: Karlsruhe

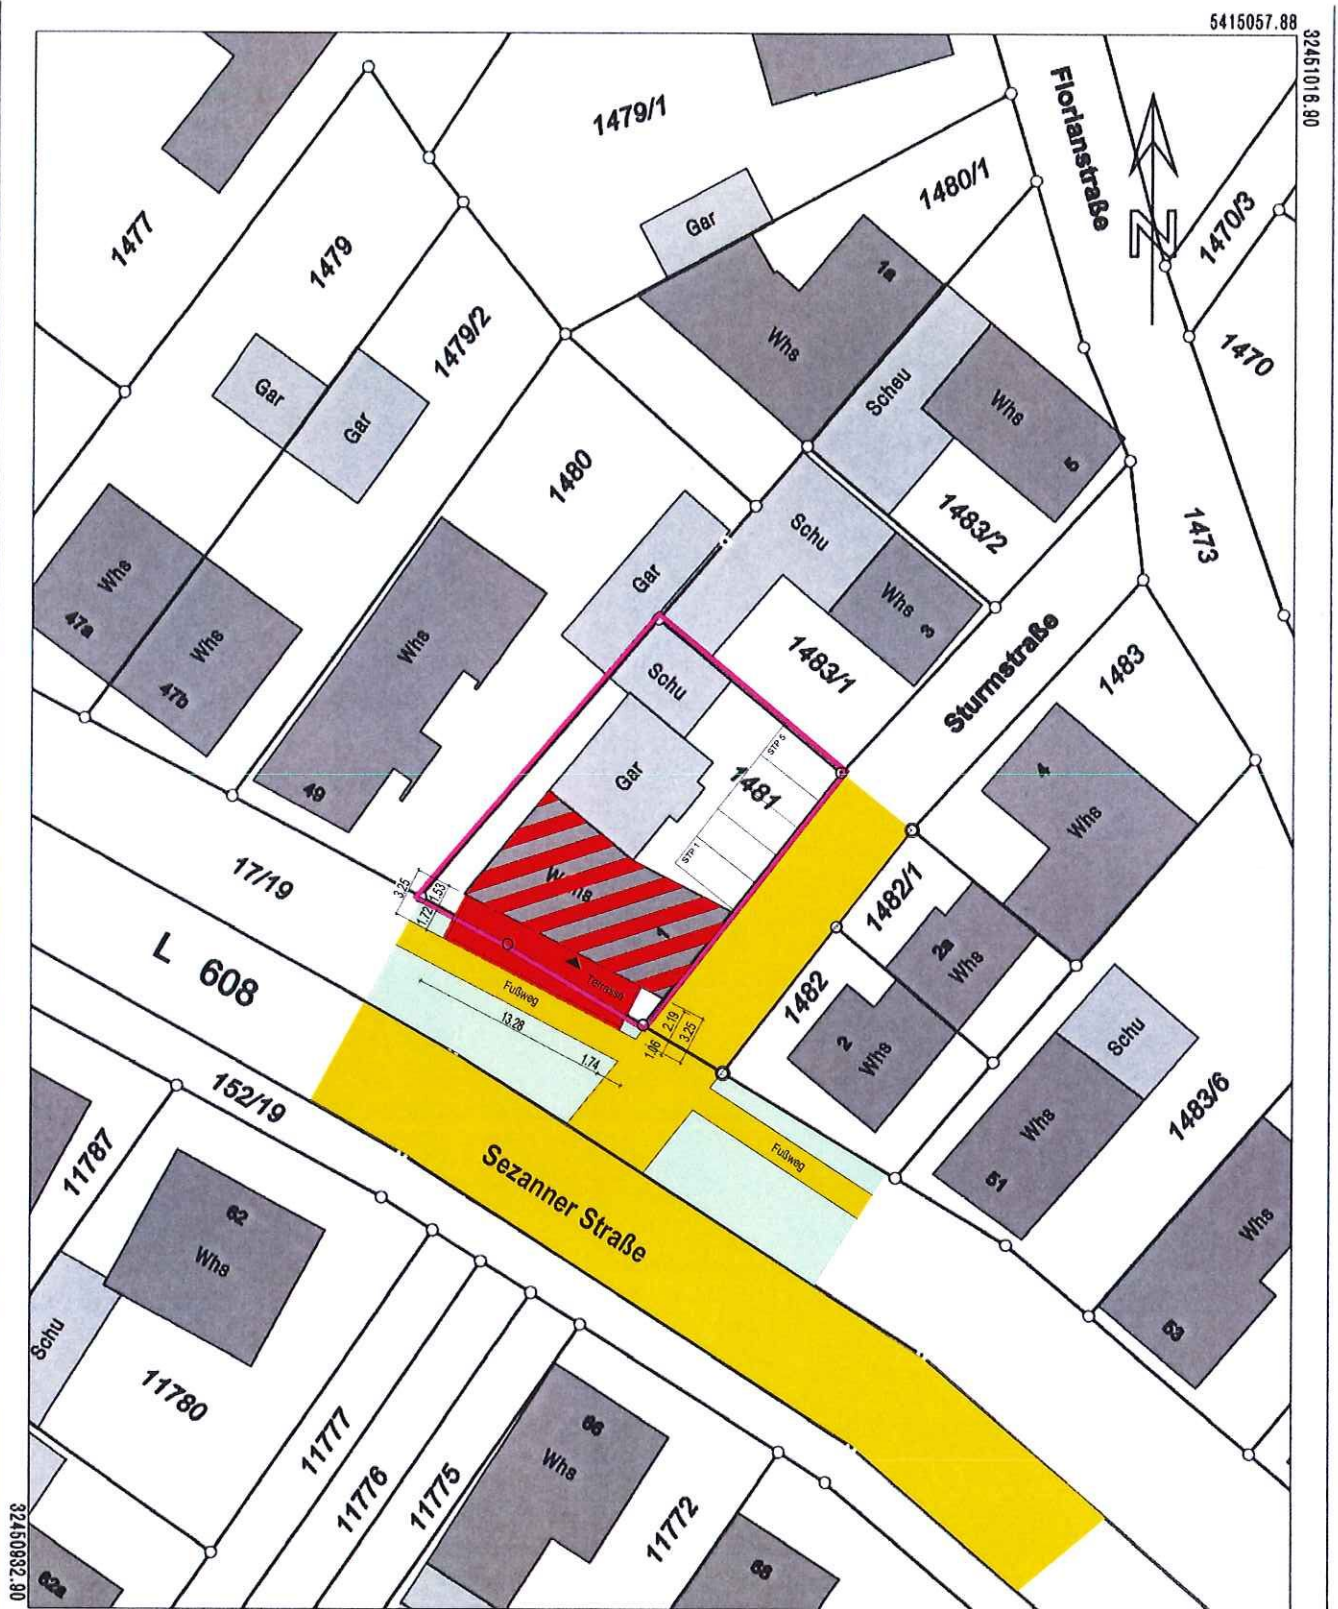

5415057.88

32451016.90

32450982.90

5414954.38

Maßstab 1:500 0 5 10 15 Meter

DIPL.-ING. (FH) K. MUCK
FREIER ARCHITEKT
ALTE ZIEGELEI 32
7 6 3 1 6 MALSCH
TEL. 0 72 46 / 55 85, FAX 55 72

Die Basisinformationen und Basisdaten des Liegenschaftskatasters unterliegen dem Verwendungs-
vorbehalt nach § 2 Abs. 3 und 4 des Vermessungsgesetzes vom 1. Juli 2004 (GBl. S. 489, 509),
zuletzt geändert durch Gesetz vom 30. November 2010 (GBl. S. 989). Sie dürfen vom Empfänger
nur für den Zweck verwendet werden, zu dem sie übermittelt worden sind. Eine Verwendung für
andere Zwecke ist nur zulässig, wenn die Vermessungsbehörde eingewilligt hat.

2 2. 02. 19