Vermessungsverwaltung Baden-Württemberg

Landratsamt Karlsruhe
Vermessungsbehörde
Beiertheimer Allee 2
76137 Karlsruhe

Auszug aus dem Liegenschaftskataster

Liegenschaftskarte 1 : 500
Erstellt am 28.02.2020

Flurstück: 102
Flur: -
Gemarkung: Völkersbach

Gemeinde: Malsch
Kreis: Karlsruhe
Regierungsbezirk: Karlsruhe

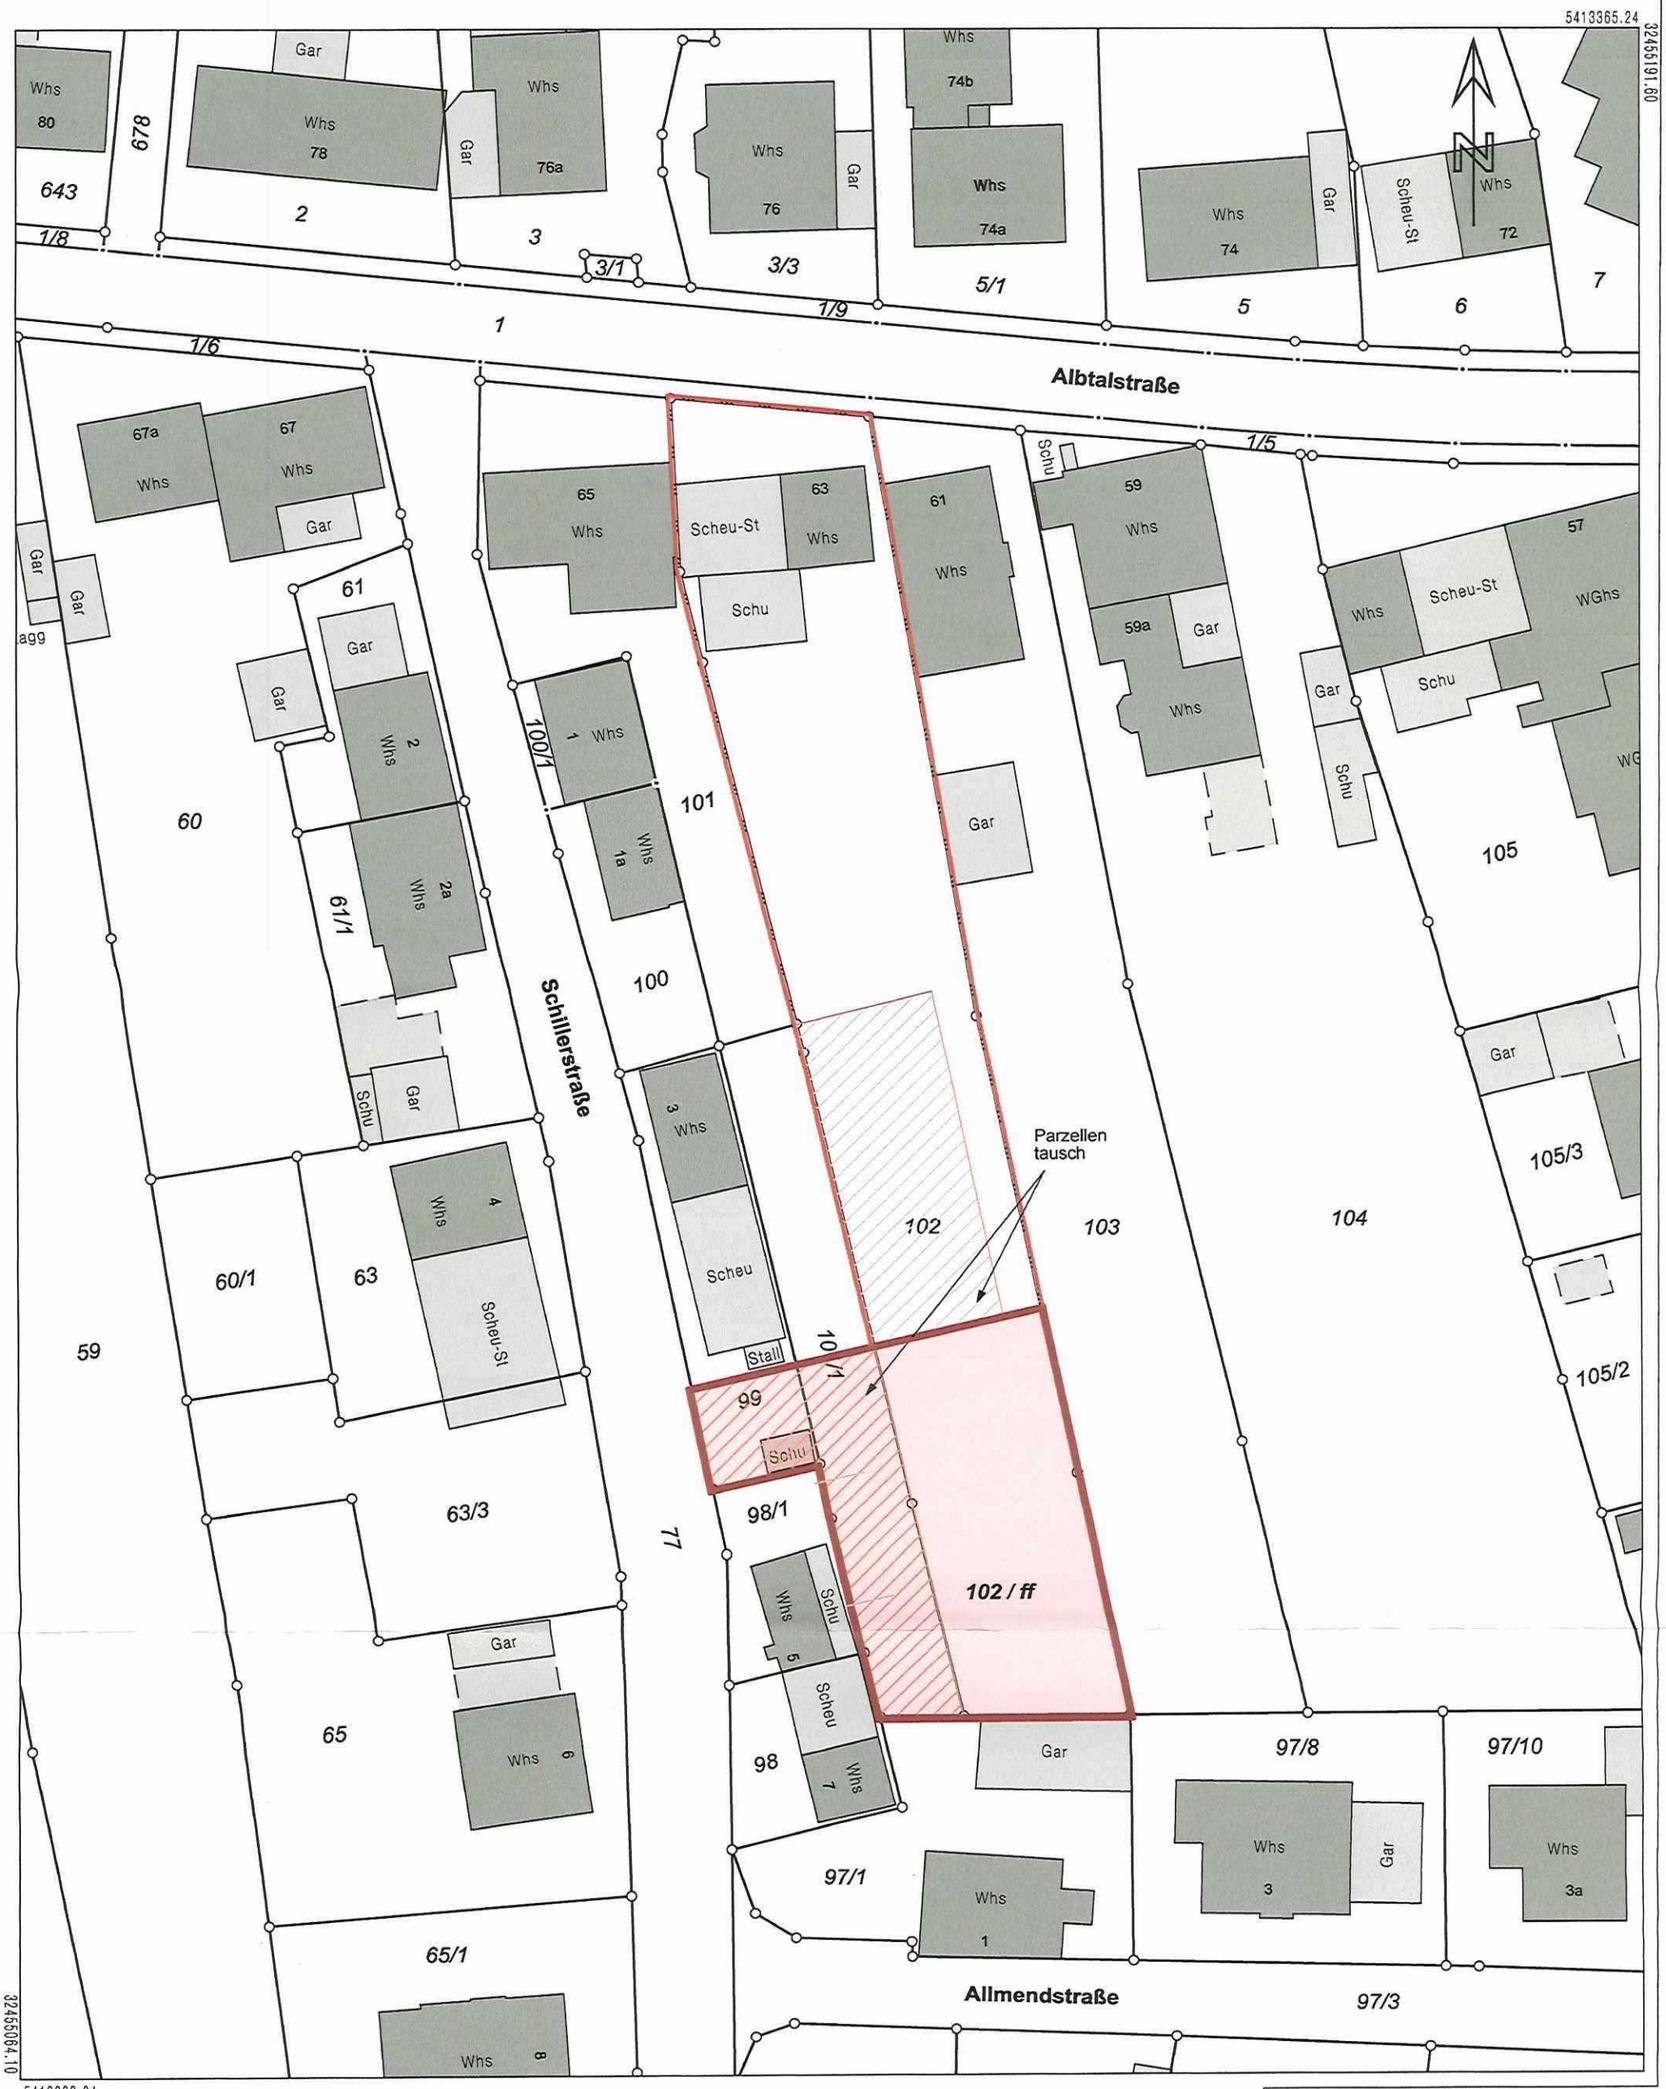

Maßstab 1:500 0 5 10 15 Meter

Die Basisinformationen und Basisdaten des Liegenschaftskatasters unterliegen dem Verwendungsvorbehalt nach § 2 Abs. 3 und 4 des Vermessungsgesetzes vom 1. Juli 2004 (GBl. S. 469, 509), zuletzt geändert durch Gesetz vom 30. November 2010 (GBl. S. 989). Sie dürfen vom Empfänger nur für den Zweck verwendet werden, zu dem sie übermittelt worden sind. Eine Verwendung für andere Zwecke ist nur zulässig, wenn die Vermessungsbehörde eingewilligt hat.

beabsichtigt Aufteilung der Grundstücke

Lageplan 1000

BAUVORHABEN:
Albtalstraße 63, Flst.Nr. 102
76316 Malsch-Völkersbach

BAUHERR:	ARCHITEKT:	Maßstab	Datum
Herr Thorsten Obert	Dipl.-Ing. Mark Becht 58 Rue Principale 67630 Niederlauterbach Tel. 0176-74792789	1:500	12.1.2022