


Flurstück: 1560  
Flur: ---  
Gemarkung: Malach

Gemeinde: Malach  
Kreis: Karlsruhe  
Regierungsbezirk: Karlsruhe

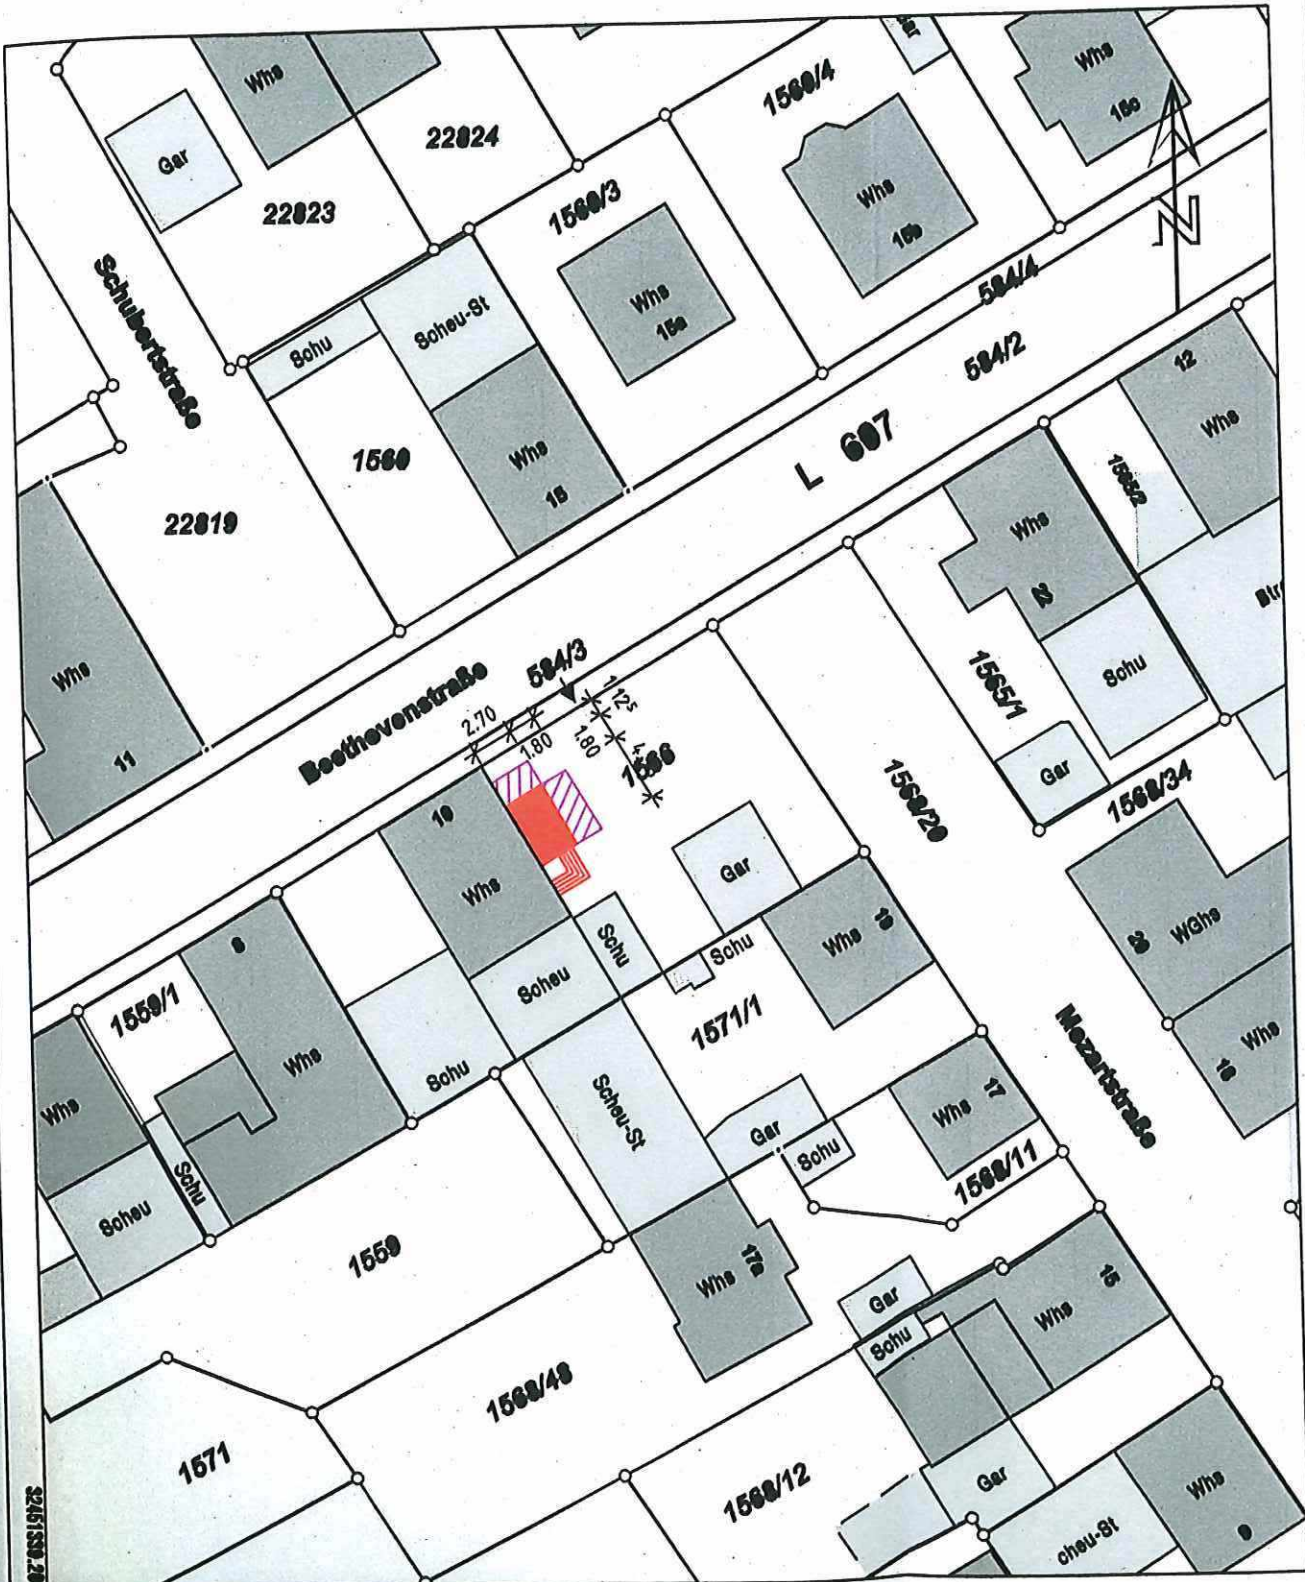

321558.20

6414779.94

Maßstab 1:500

0 5 10 15 Meter

Die Basisinformationen und Basisdaten des Liegenschaftskatasters unterliegen dem Verwendungs-  
verbot nach § 2 Abs. 3 und 4 des Vermessungsgesetzes vom 1. Juli 2004 (GBl. S. 488, 509),  
zuletzt geändert durch Gesetz vom 09. November 2010 (GBl. S. 690). Sie dürfen vom Empfänger  
nur für den Zweck verwendet werden, zu dem sie übermittelt worden sind. Eine Verwendung für  
andere Zwecke ist nur zulässig, wenn die Vermessungsbehörde eingewilligt hat.